

EMPLAZAMIENTO

DATOS GENERALES

USO PREDOMINANTE: Equipamiento

SUPERFICIE GEOMETRÍA (m2): 1.629

CLASE DE SUELO: Suelo Rústico

SUPERFICIE REAL (m2): 1.629

NOMBRE DE LA DOTACIÓN URBANÍSTICA: CEMENTERIO

OTROS DATOS DE INTERÉS

TITULARIDAD: PRIVADA

UBICACIÓN REAL: SÍ

ESTADO: EXISTENTE

BOLSA DE ADSCRIPCIÓN:

INDICE DE EDIFICABILIDAD (m2/m2): -



INDICE DE PERMEABILIDAD (%):

USOS PORMENORIZADOS

EQ-V

CRITERIOS PARTICULARES Y OBSERVACIONES

DU1

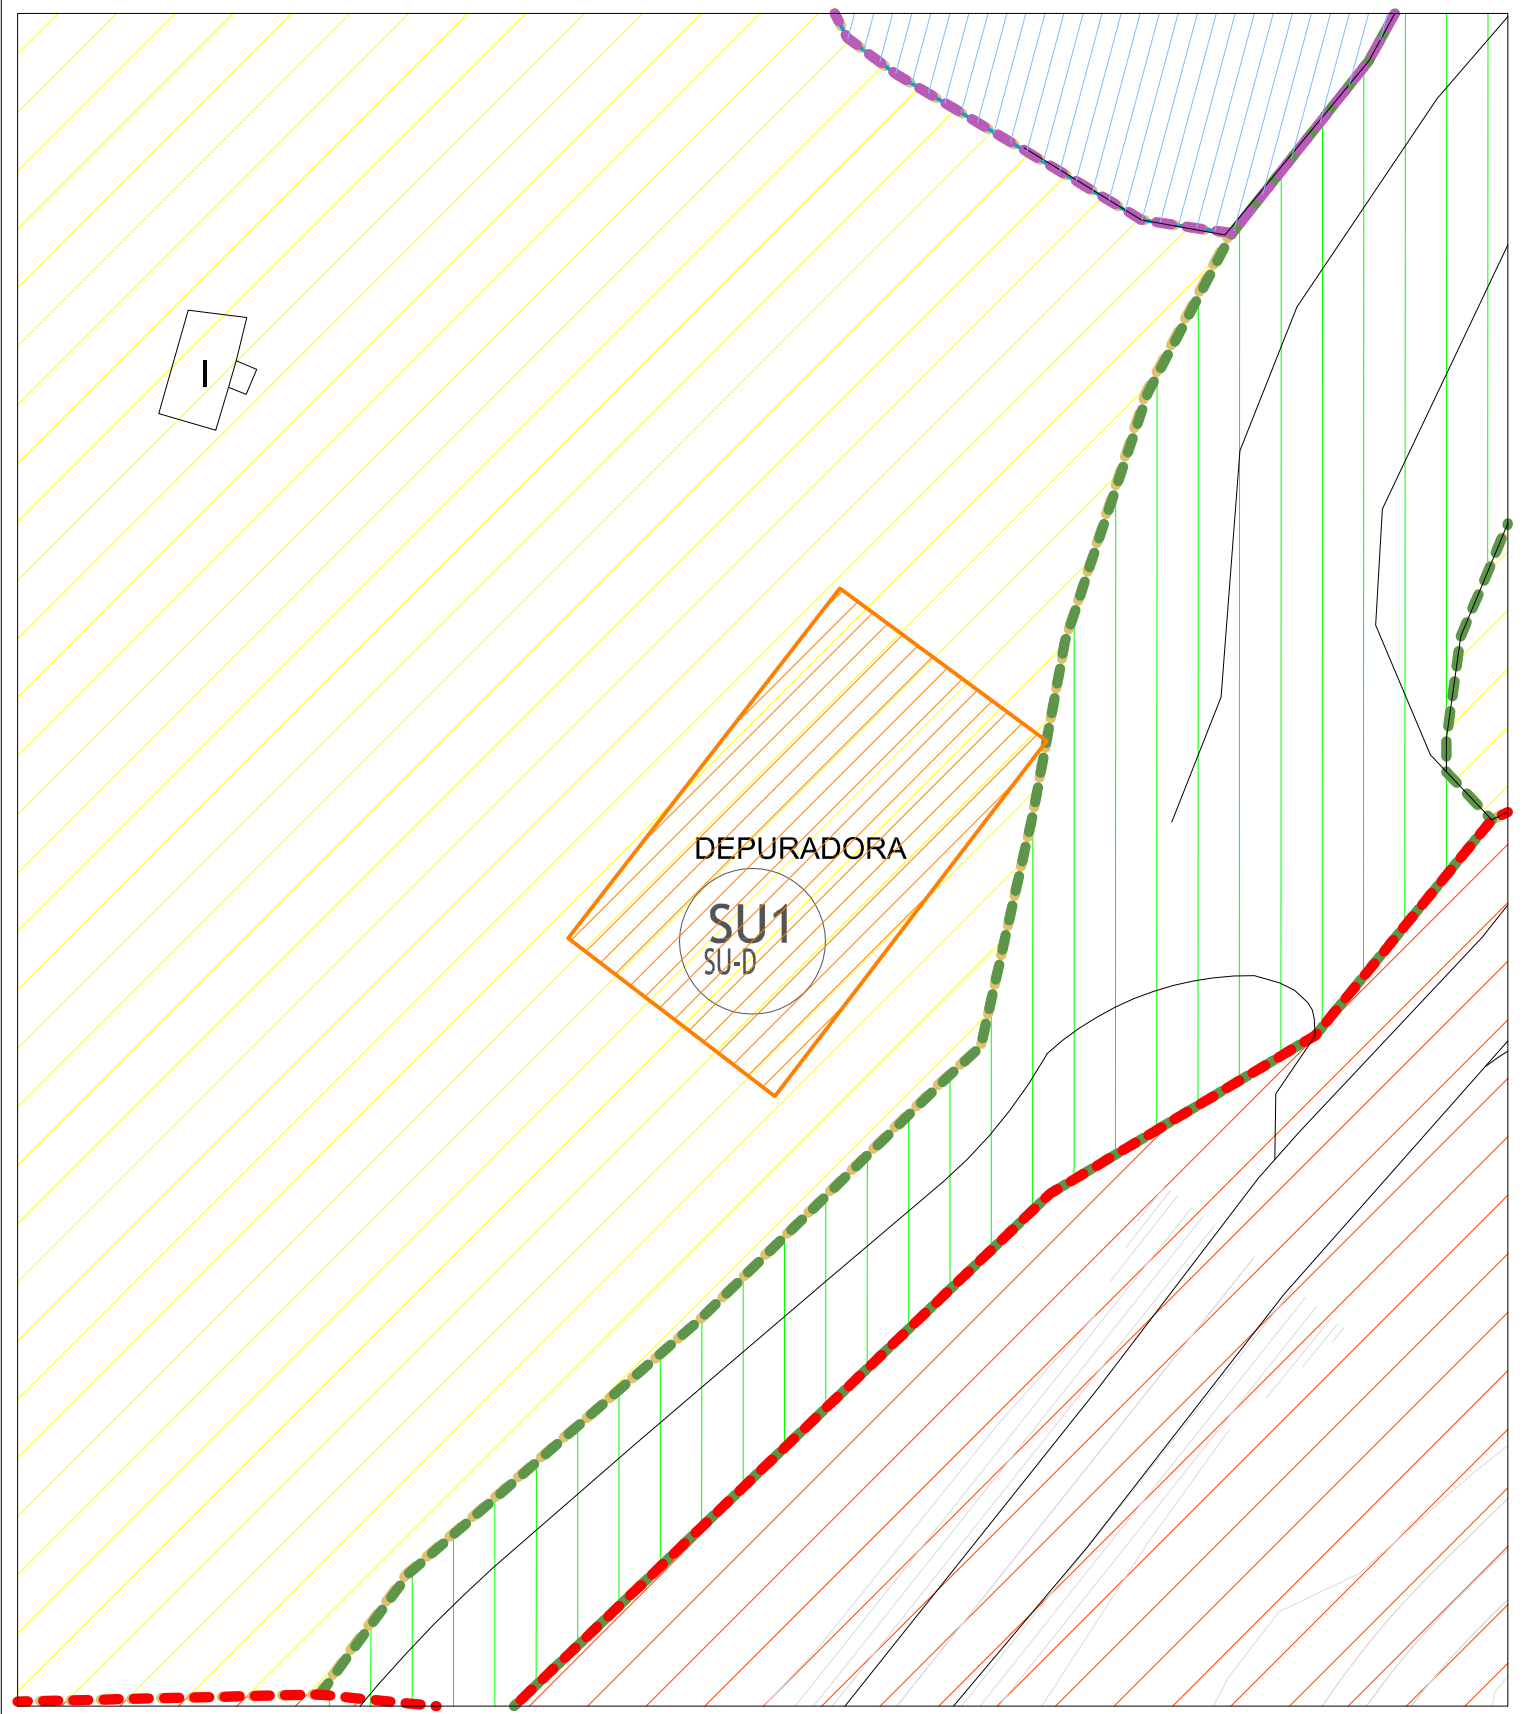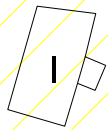

EMPLAZAMIENTO

DATOS GENERALES

USO PREDOMINANTE: Servicios Urbanos

SUPERFICIE GEOMETRÍA (m2): 549

CLASE DE SUELO: Suelo Rústico

SUPERFICIE REAL (m2): 549

NOMBRE DE LA DOTACIÓN URBANÍSTICA: E.D.A.R.

OTROS DATOS DE INTERÉS

TITULARIDAD: PÚBLICA

UBICACIÓN REAL: SÍ

ESTADO: EXISTENTE

BOLSA DE ADSCRIPCIÓN:

INDICE DE EDIFICABILIDAD (m2/m2): -

INDICE DE PERMEABILIDAD (%):

USOS PORMENORIZADOS

SU-D


CRITERIOS PARTICULARES Y OBSERVACIONES

DU2

El Cerro



DEPÓSITO DE AGUA

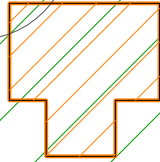

EMPLAZAMIENTO

DATOS GENERALES

USO PREDOMINANTE: Servicios Urbanos

SUPERFICIE GEOMETRÍA (m2): 52

CLASE DE SUELO: Suelo Rústico

SUPERFICIE REAL (m2): 52

NOMBRE DE LA DOTACIÓN URBANÍSTICA: DEPÓSITO AGUA

OTROS DATOS DE INTERÉS

TITULARIDAD: PÚBLICA

UBICACIÓN REAL: SÍ

ESTADO: EXISTENTE

BOLSA DE ADSCRIPCIÓN:

INDICE DE EDIFICABILIDAD (m2/m2): -


INDICE DE PERMEABILIDAD (%):

USOS PORMENORIZADOS

SU-P

CRITERIOS PARTICULARES Y OBSERVACIONES

DU3

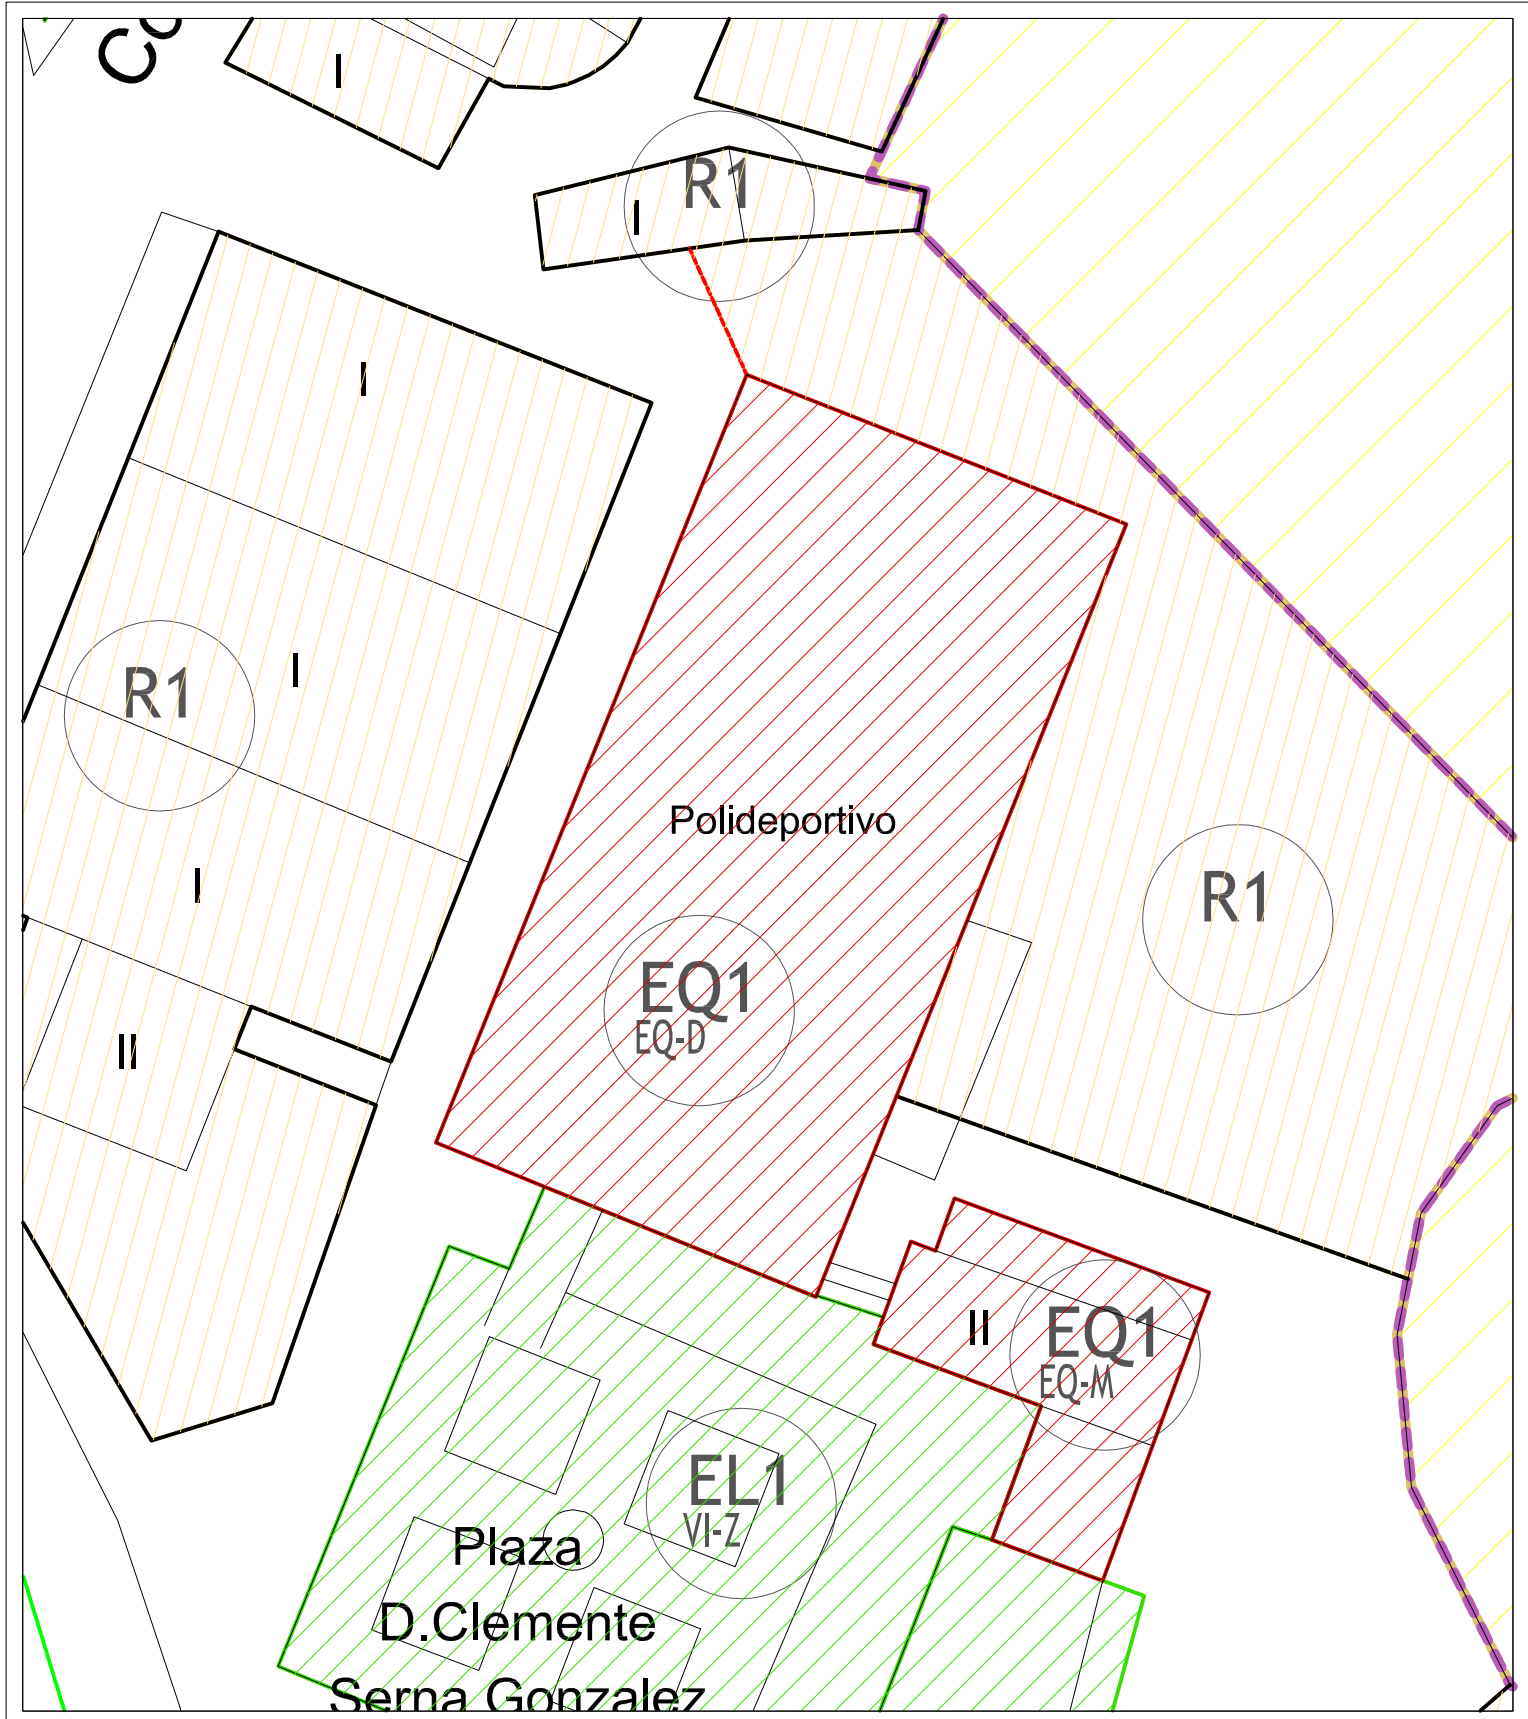

EMPLAZAMIENTO

DATOS GENERALES

USO PREDOMINANTE: Equipamiento

SUPERFICIE GEOMETRÍA (m2): 951

CLASE DE SUELO: Suelo Urbano

SUPERFICIE REAL (m2): 951

NOMBRE DE LA DOTACIÓN URBANÍSTICA: POLIDEPORTIVO

OTROS DATOS DE INTERÉS

TITULARIDAD: PÚBLICA

UBICACIÓN REAL: SÍ

ESTADO: EXISTENTE

BOLSA DE ADSCRIPCIÓN:


INDICE DE EDIFICABILIDAD (m2/m2): SE CONSOLIDA LA EDIFICABILIDAD EXISTENTE

CRITERIOS PARTICULARES Y OBSERVACIONES

USOS PORMENORIZADOS

EQ-D

DU4

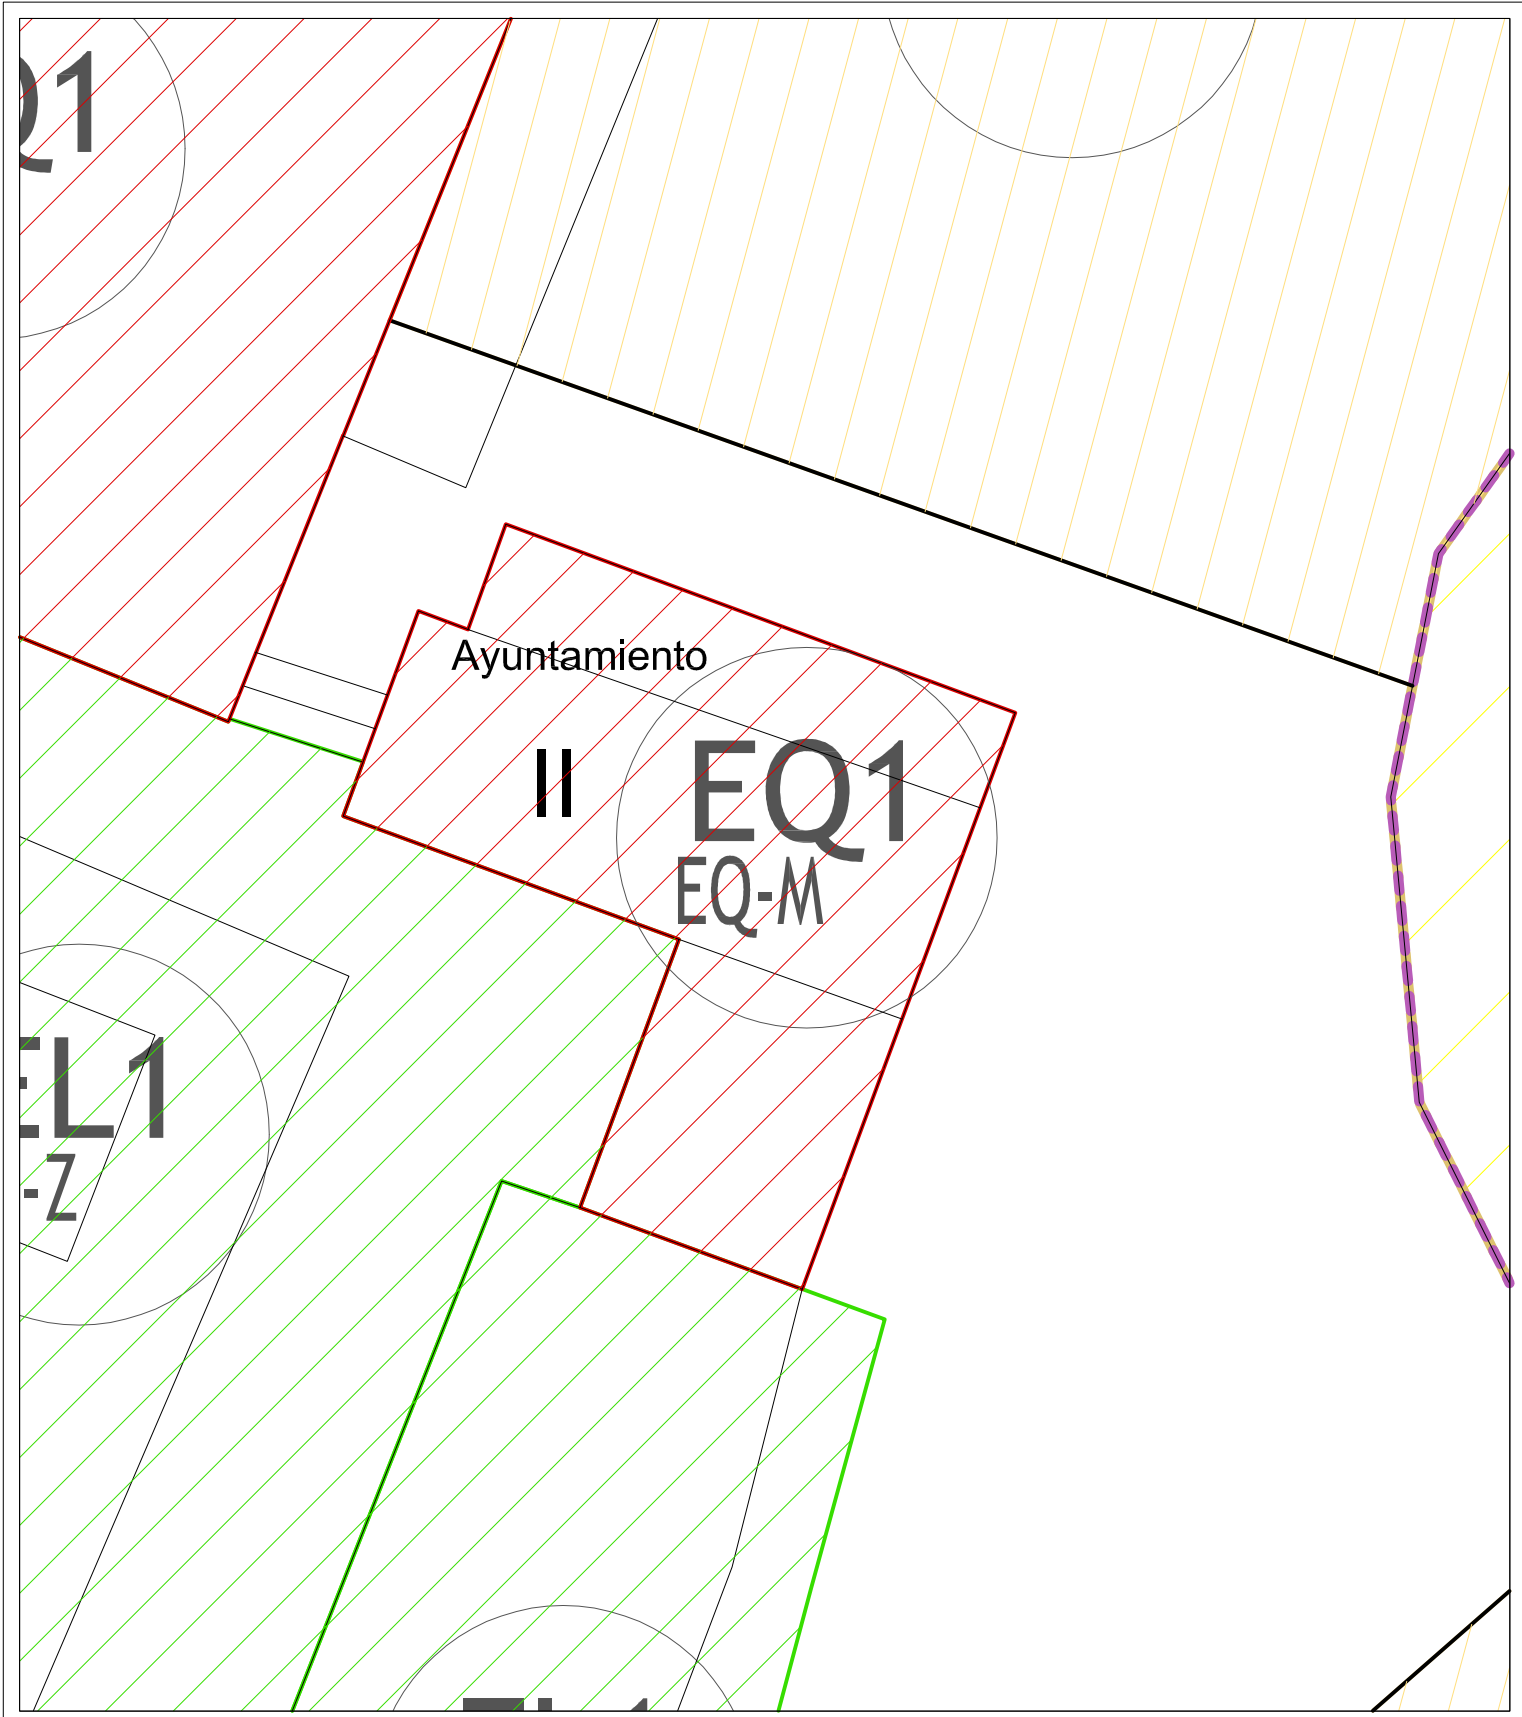

EMPLAZAMIENTO

DATOS GENERALES

USO PREDOMINANTE: EQuipamiento

SUPERFICIE GEOMETRÍA (m2): 180

CLASE DE SUELO: Suelo Urbano

SUPERFICIE REAL (m2): 180

NOMBRE DE LA DOTACIÓN URBANÍSTICA: AYUNTAMIENTO

OTROS DATOS DE INTERÉS

TITULARIDAD: PÚBLICA

UBICACIÓN REAL: SÍ

ESTADO: EXISTENTE

BOLSA DE ADSCRIPCIÓN:


INDICE DE EDIFICABILIDAD (m2/m2): SE CONSOLIDA LA EDIFICABILIDAD EXISTENTE

CRITERIOS PARTICULARES Y OBSERVACIONES

USOS PORMENORIZADOS

EQ-M

DU5

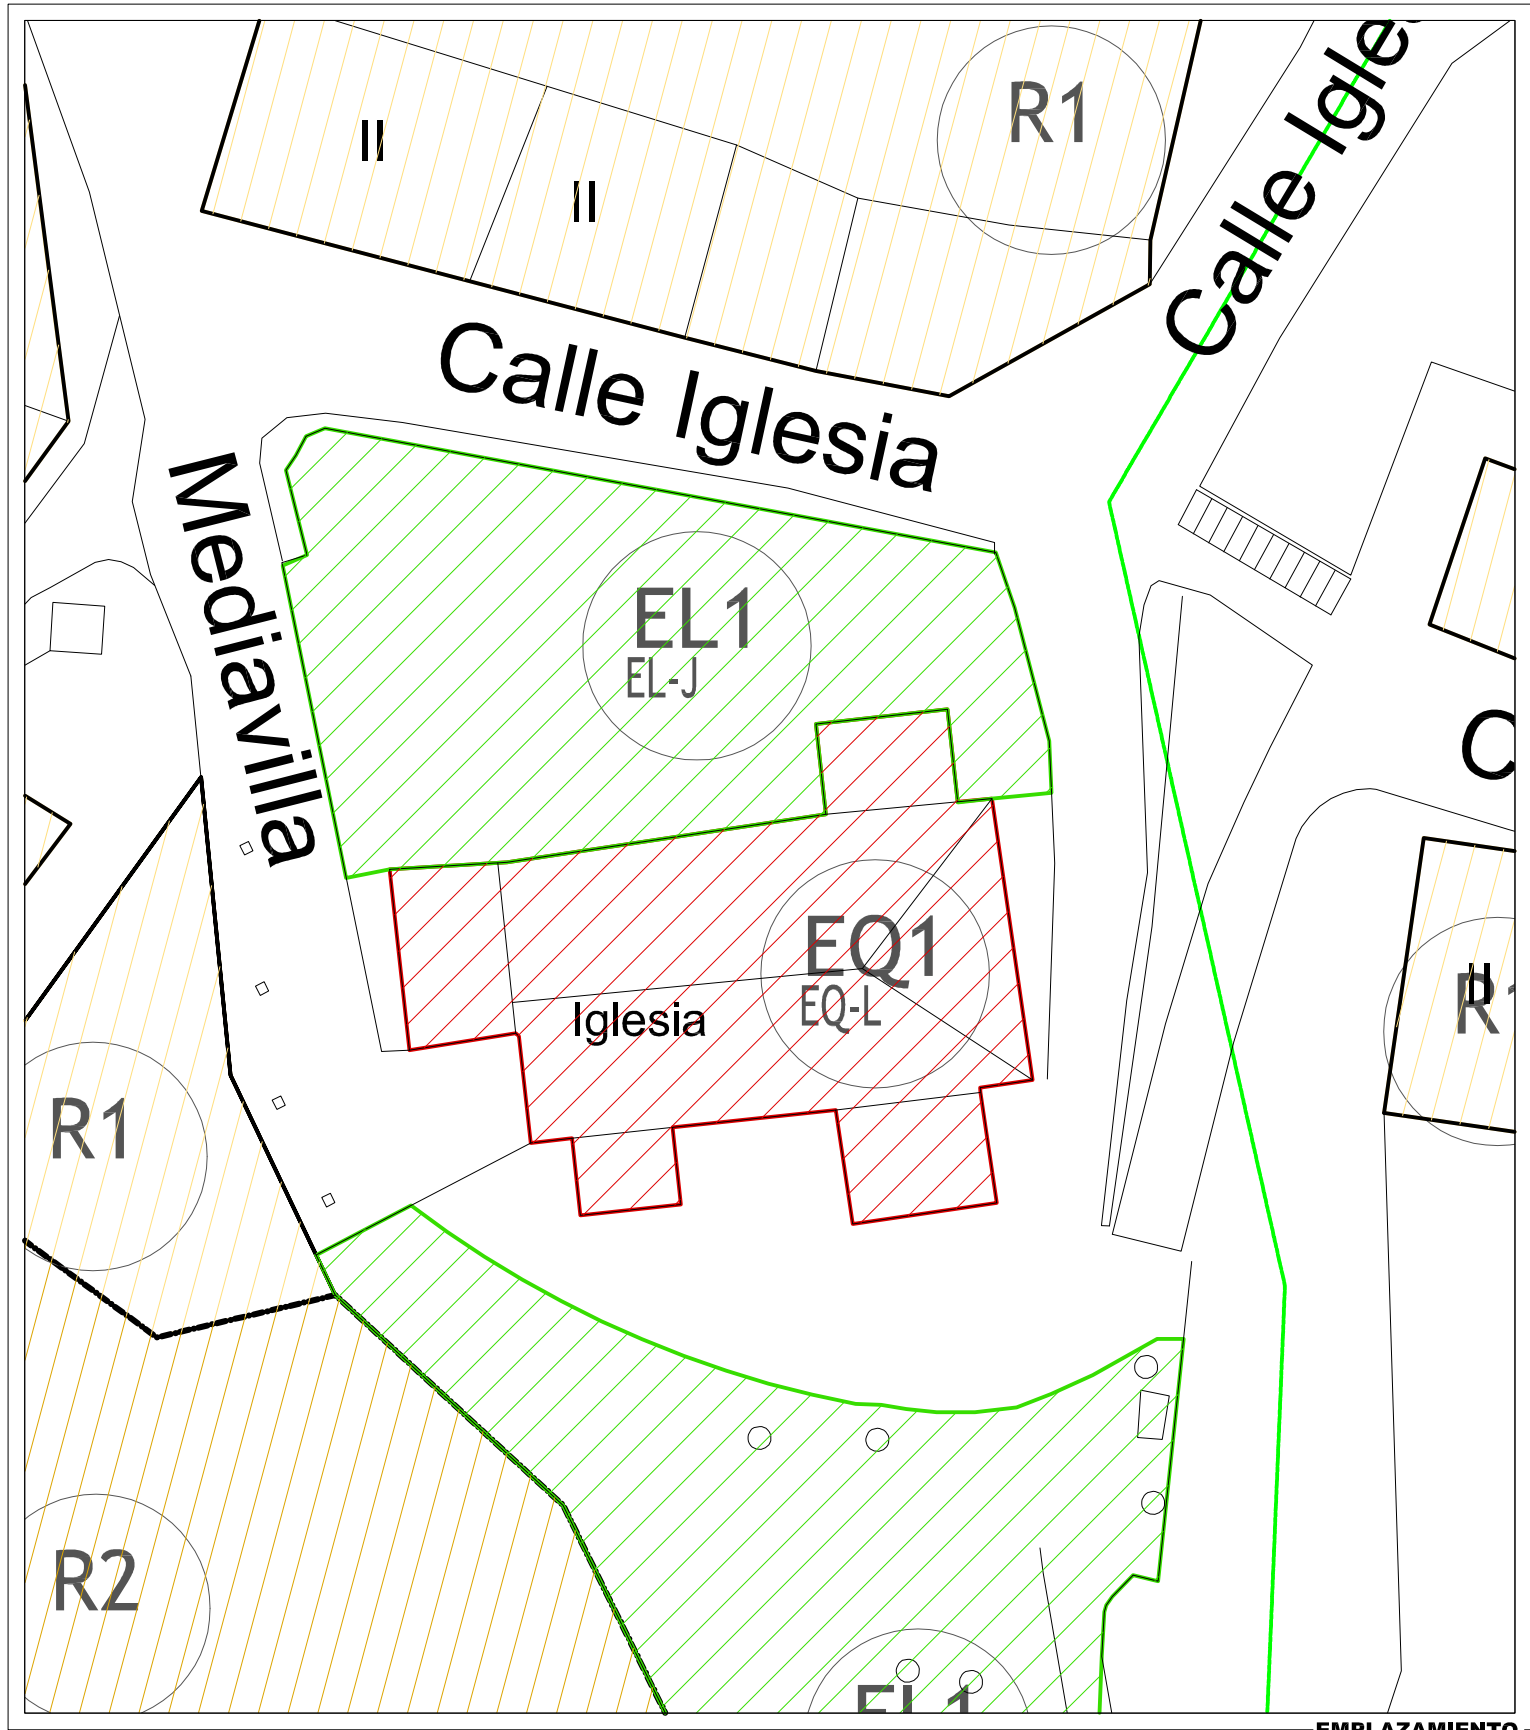

EMPLAZAMIENTO

DATOS GENERALES

USO PREDOMINANTE: Equipamiento	SUPERFICIE GEOMETRÍA (m2): 390
CLASE DE SUELO: Suelo Urbano	SUPERFICIE REAL (m2): 390
NOMBRE DE LA DOTACIÓN URBANÍSTICA: IGLESIA	

OTROS DATOS DE INTERÉS


TITULARIDAD: PRIVADA	UBICACIÓN REAL: SÍ
ESTADO: EXISTENTE	BOLSA DE ADSCRIPCIÓN:
INDICE DE EDIFICABILIDAD (m2/m2): -	INDICE DE PERMEABILIDAD (%):

USOS PORMENORIZADOS

EQ-L

CRITERIOS PARTICULARES Y OBSERVACIONES

DU6

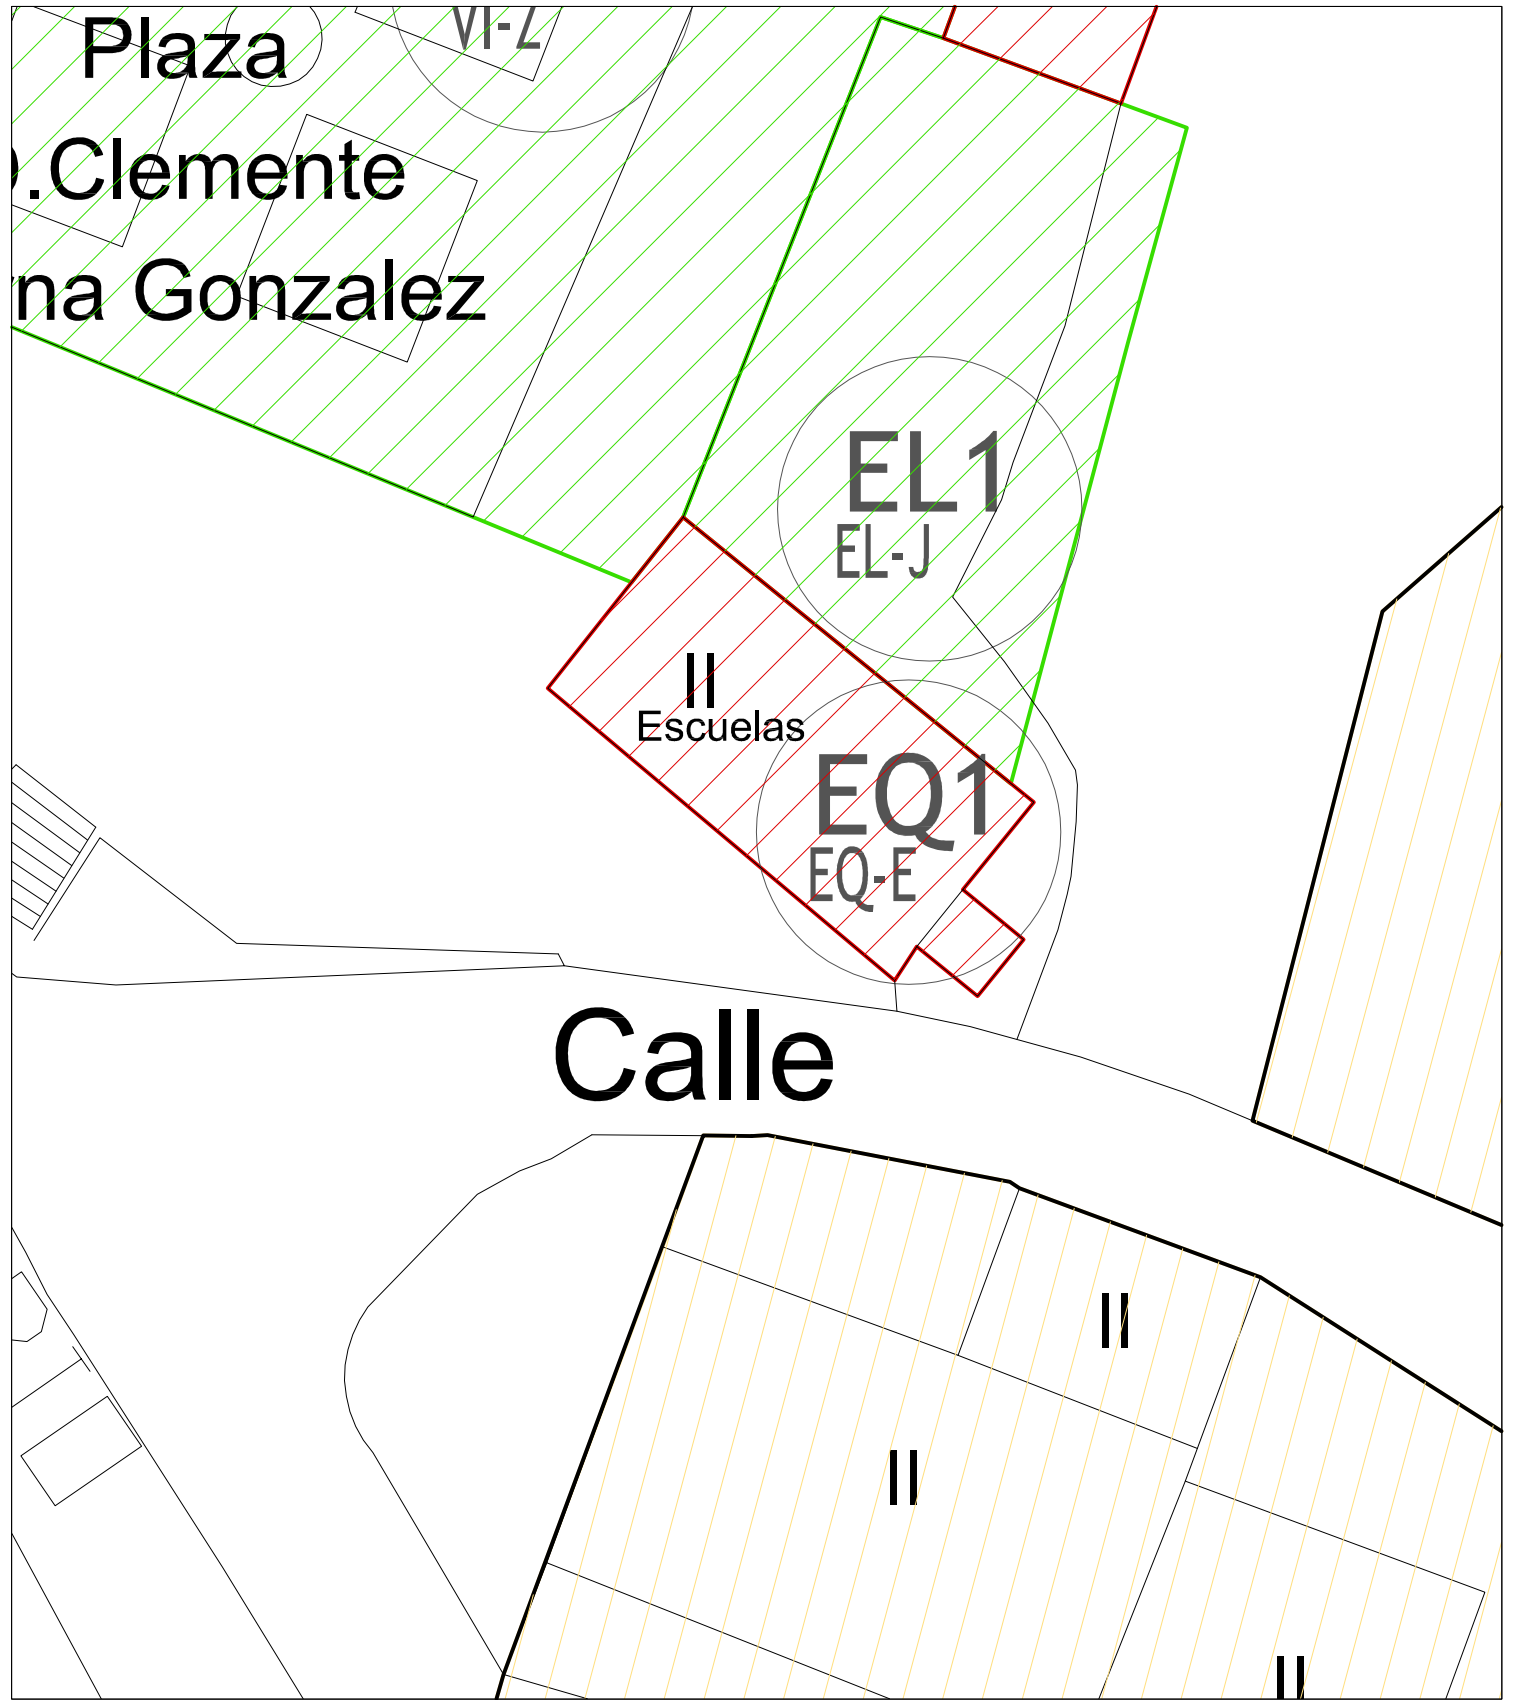

EMPLAZAMIENTO

DATOS GENERALES

USO PREDOMINANTE: EQuipamiento

SUPERFICIE GEOMETRÍA (m2): 116

CLASE DE SUELO: Suelo Urbano

SUPERFICIE REAL (m2): 116

NOMBRE DE LA DOTACIÓN URBANÍSTICA: ESCUELAS

OTROS DATOS DE INTERÉS

TITULARIDAD: PÚBLICA

UBICACIÓN REAL: SÍ

ESTADO: EXISTENTE

BOLSA DE ADSCRIPCIÓN:


INDICE DE EDIFICABILIDAD (m2/m2): SE CONSOLIDA LA EDIFICABILIDAD EXISTENTE

CRITERIOS PARTICULARES Y OBSERVACIONES

USOS PORMENORIZADOS

EQ-E

DU7

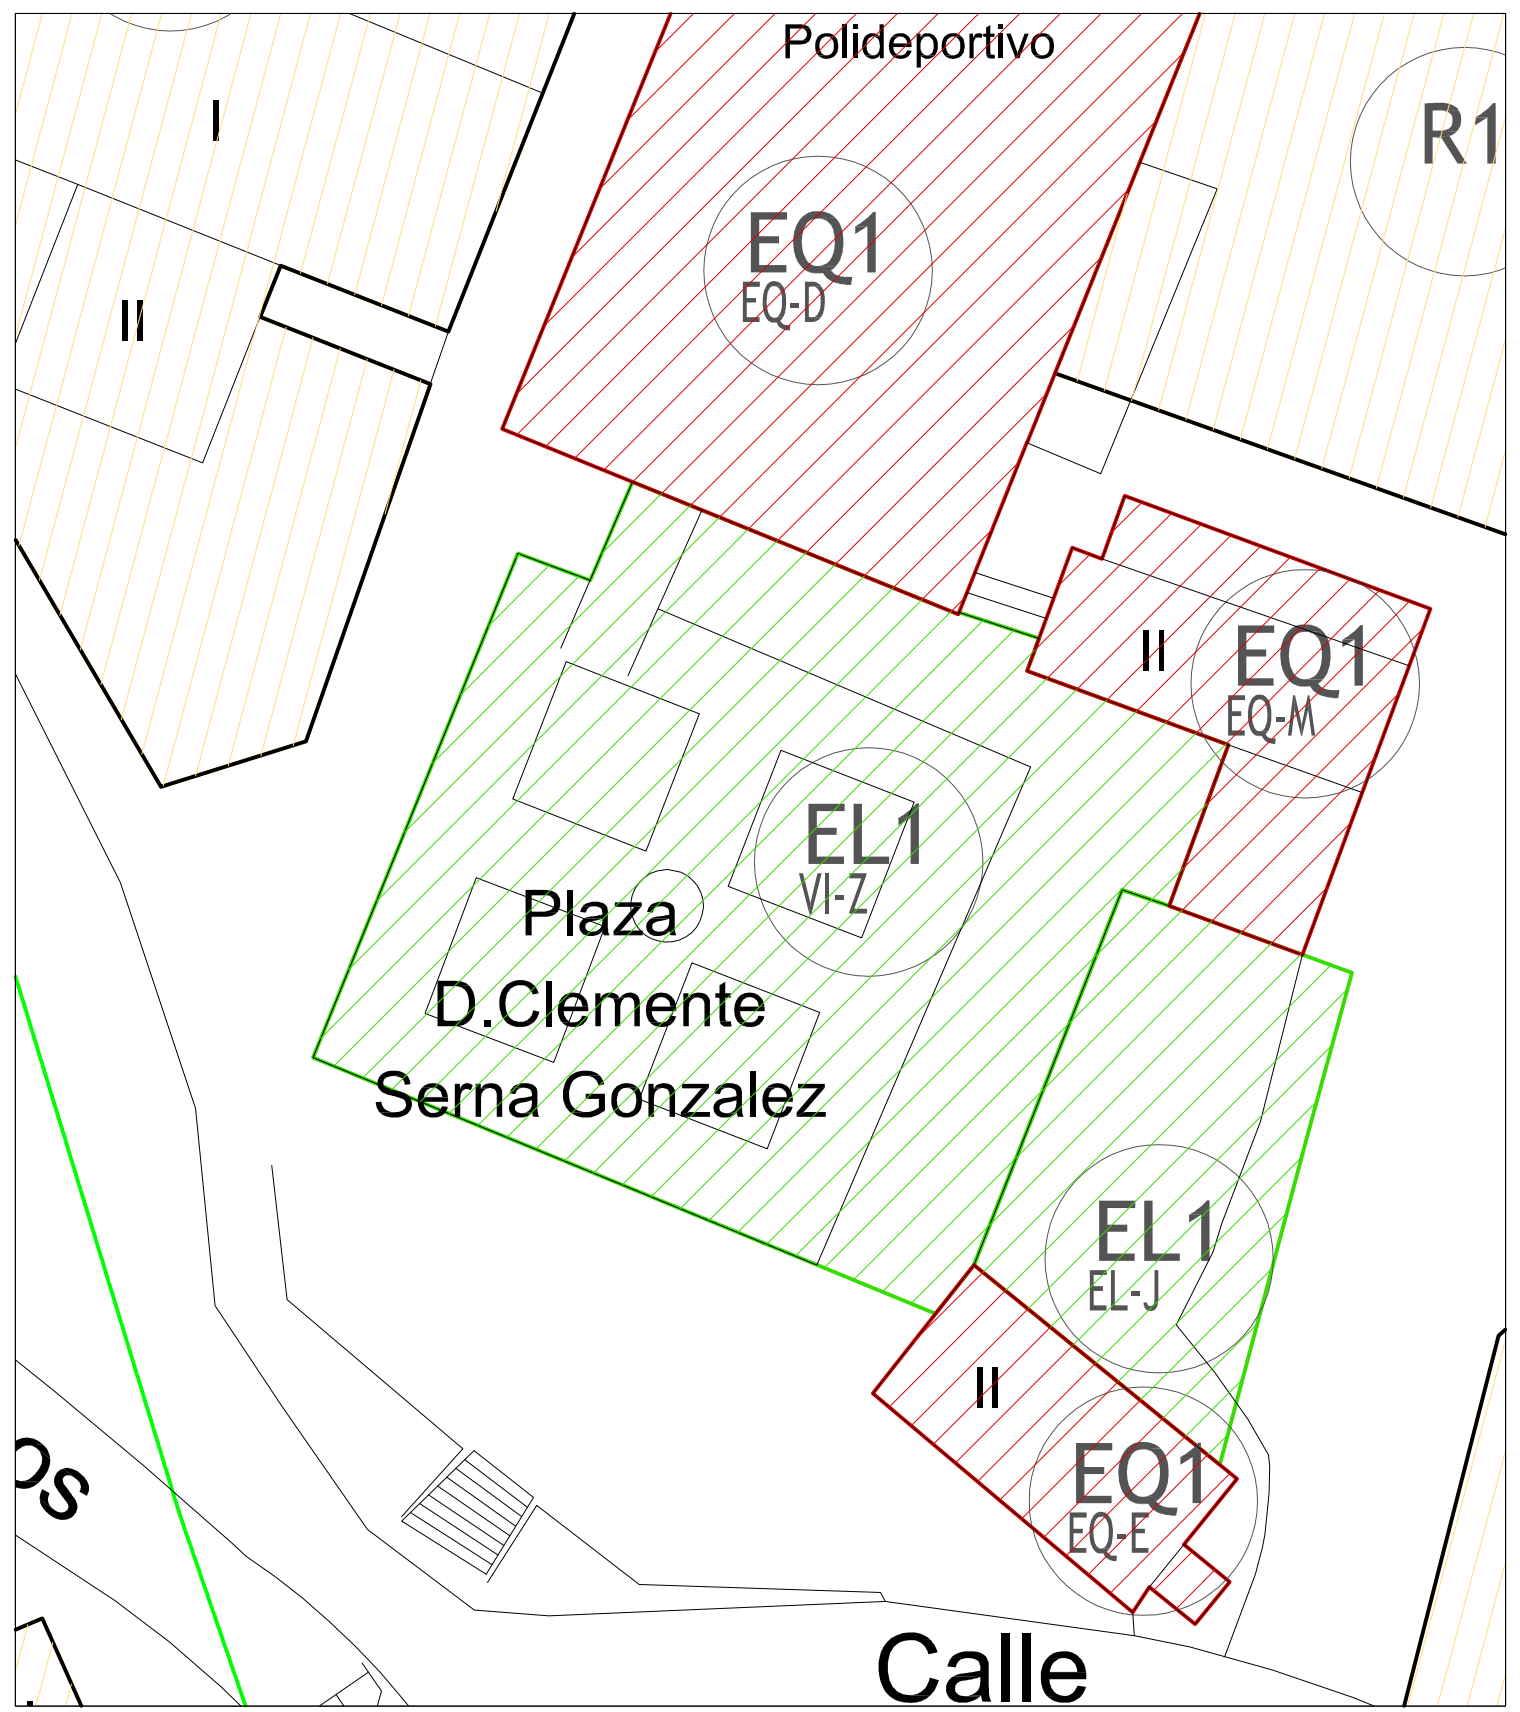

EMPLAZAMIENTO

DATOS GENERALES

USO PREDOMINANTE: Vías Públicas

SUPERFICIE GEOMETRÍA (m2): 867

CLASE DE SUELO: Suelo Urbano

SUPERFICIE REAL (m2): 867

NOMBRE DE LA DOTACIÓN URBANÍSTICA: PLAZA

OTROS DATOS DE INTERÉS

TITULARIDAD: PÚBLICA

UBICACIÓN REAL: SÍ

ESTADO: EXISTENTE

BOLSA DE ADSCRIPCIÓN:

INDICE DE EDIFICABILIDAD (m2/m2): -


INDICE DE PERMEABILIDAD (%):

USOS PORMENORIZADOS

VI-Z

CRITERIOS PARTICULARES Y OBSERVACIONES

DU8

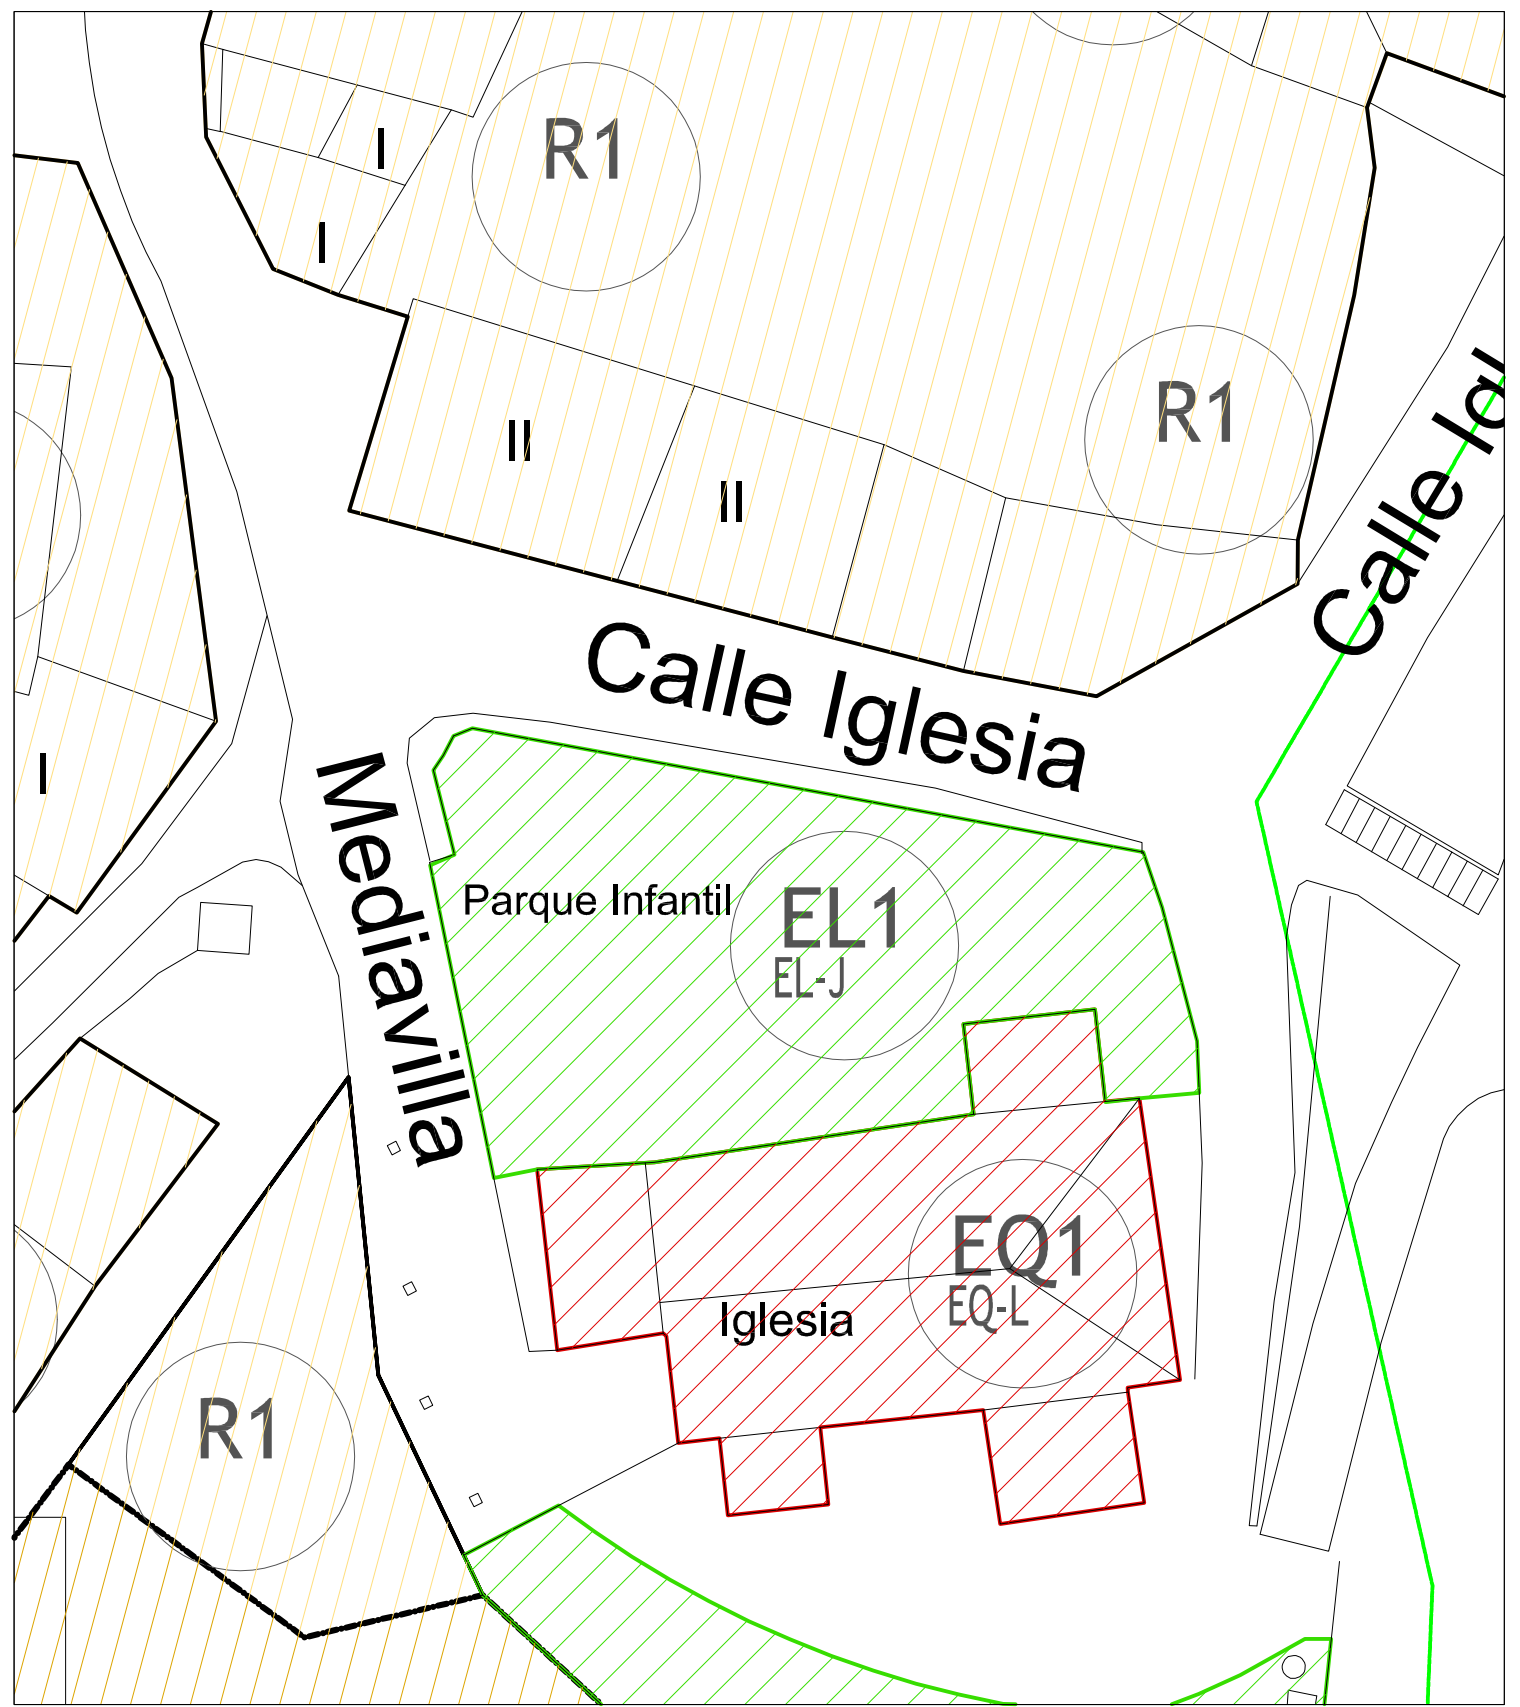

EMPLAZAMIENTO

DATOS GENERALES

USO PREDOMINANTE: Espacio Libre Público

SUPERFICIE GEOMETRÍA (m2): 460

CLASE DE SUELO: Suelo Urbano

SUPERFICIE REAL (m2): 460

NOMBRE DE LA DOTACIÓN URBANÍSTICA: PARQUE INFANTIL

OTROS DATOS DE INTERÉS

TITULARIDAD: PÚBLICA

UBICACIÓN REAL: SÍ

ESTADO: EXISTENTE

BOLSA DE ADSCRIPCIÓN:

INDICE DE EDIFICABILIDAD (m2/m2): -


INDICE DE PERMEABILIDAD (%): 50

USOS PORMENORIZADOS

EL-J

CRITERIOS PARTICULARES Y OBSERVACIONES

DU9

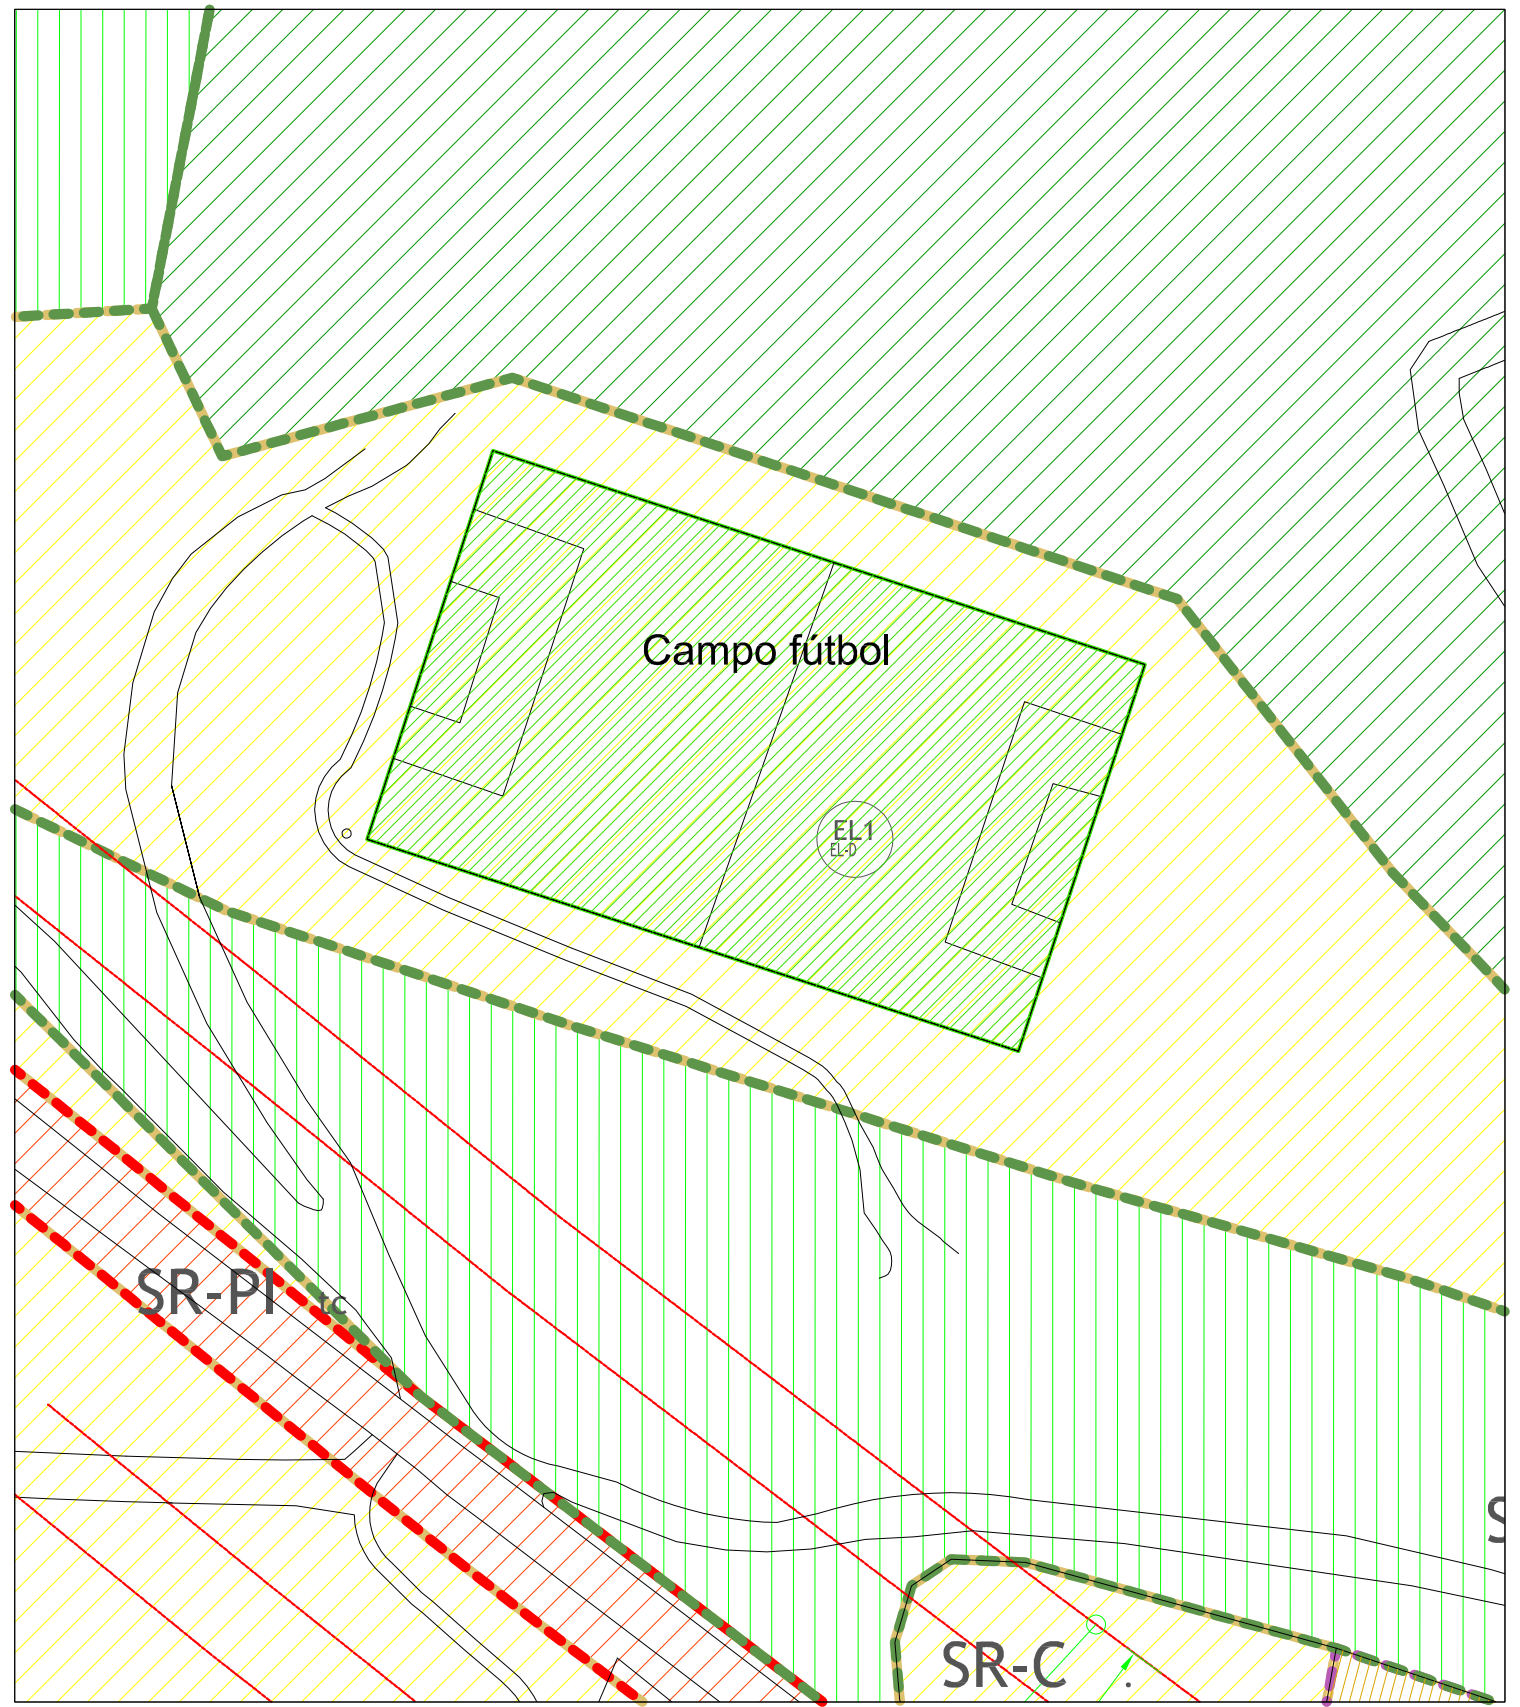

EMPLAZAMIENTO

DATOS GENERALES

USO PREDOMINANTE: Espacio Libre Público
 CLASE DE SUELO: Suelo Rustico
 NOMBRE DE LA DOTACIÓN URBANÍSTICA: CAMPO FÚTBOL

SUPERFICIE GEOMETRÍA (m2): 4.889
 SUPERFICIE REAL (m2): 4.889

OTROS DATOS DE INTERÉS

TITULARIDAD: PÚBLICA
 ESTADO: EXISTENTE
 INDICE DE EDIFICABILIDAD (m2/m2): -


UBICACIÓN REAL: SÍ
 BOLSA DE ADSCRIPCIÓN:
 INDICE DE PERMEABILIDAD (%): 50

USOS PORMENORIZADOS

EL-D

CRITERIOS PARTICULARES Y OBSERVACIONES

DU10

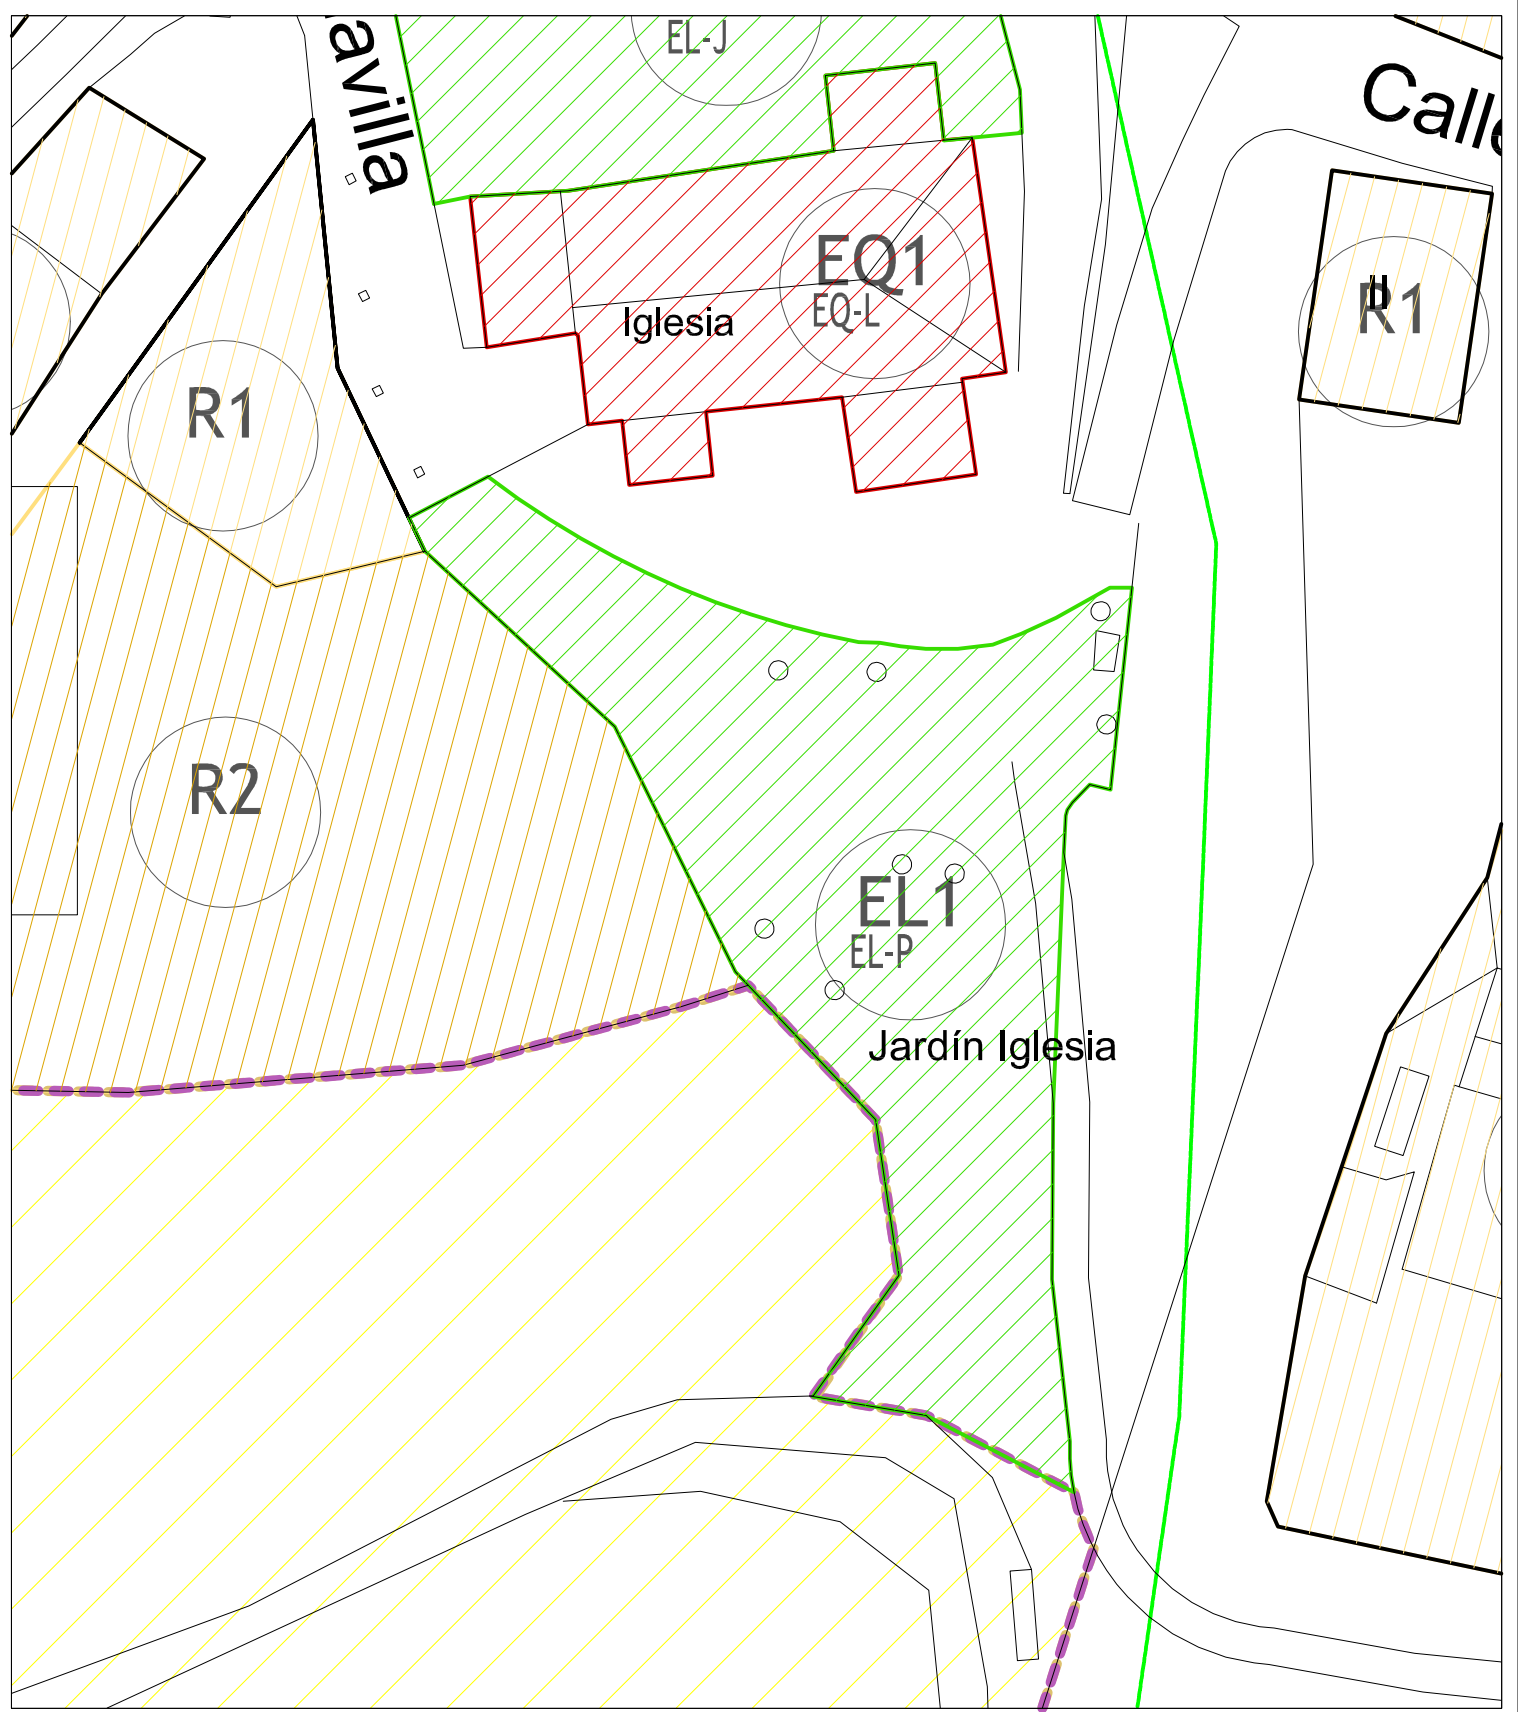

EMPLAZAMIENTO

DATOS GENERALES

USO PREDOMINANTE: Espacio Libre Público

SUPERFICIE GEOMETRÍA (m2): 648

CLASE DE SUELO: Suelo Urbano

SUPERFICIE REAL (m2): 648

NOMBRE DE LA DOTACIÓN URBANÍSTICA: JARDÍN IGLESIA

OTROS DATOS DE INTERÉS

TITULARIDAD: PÚBLICA

UBICACIÓN REAL: SÍ

ESTADO: EXISTENTE

BOLSA DE ADSCRIPCIÓN:

INDICE DE EDIFICABILIDAD (m2/m2): -


INDICE DE PERMEABILIDAD (%): 50

USOS PORMENORIZADOS

EL-P

CRITERIOS PARTICULARES Y OBSERVACIONES

DU11

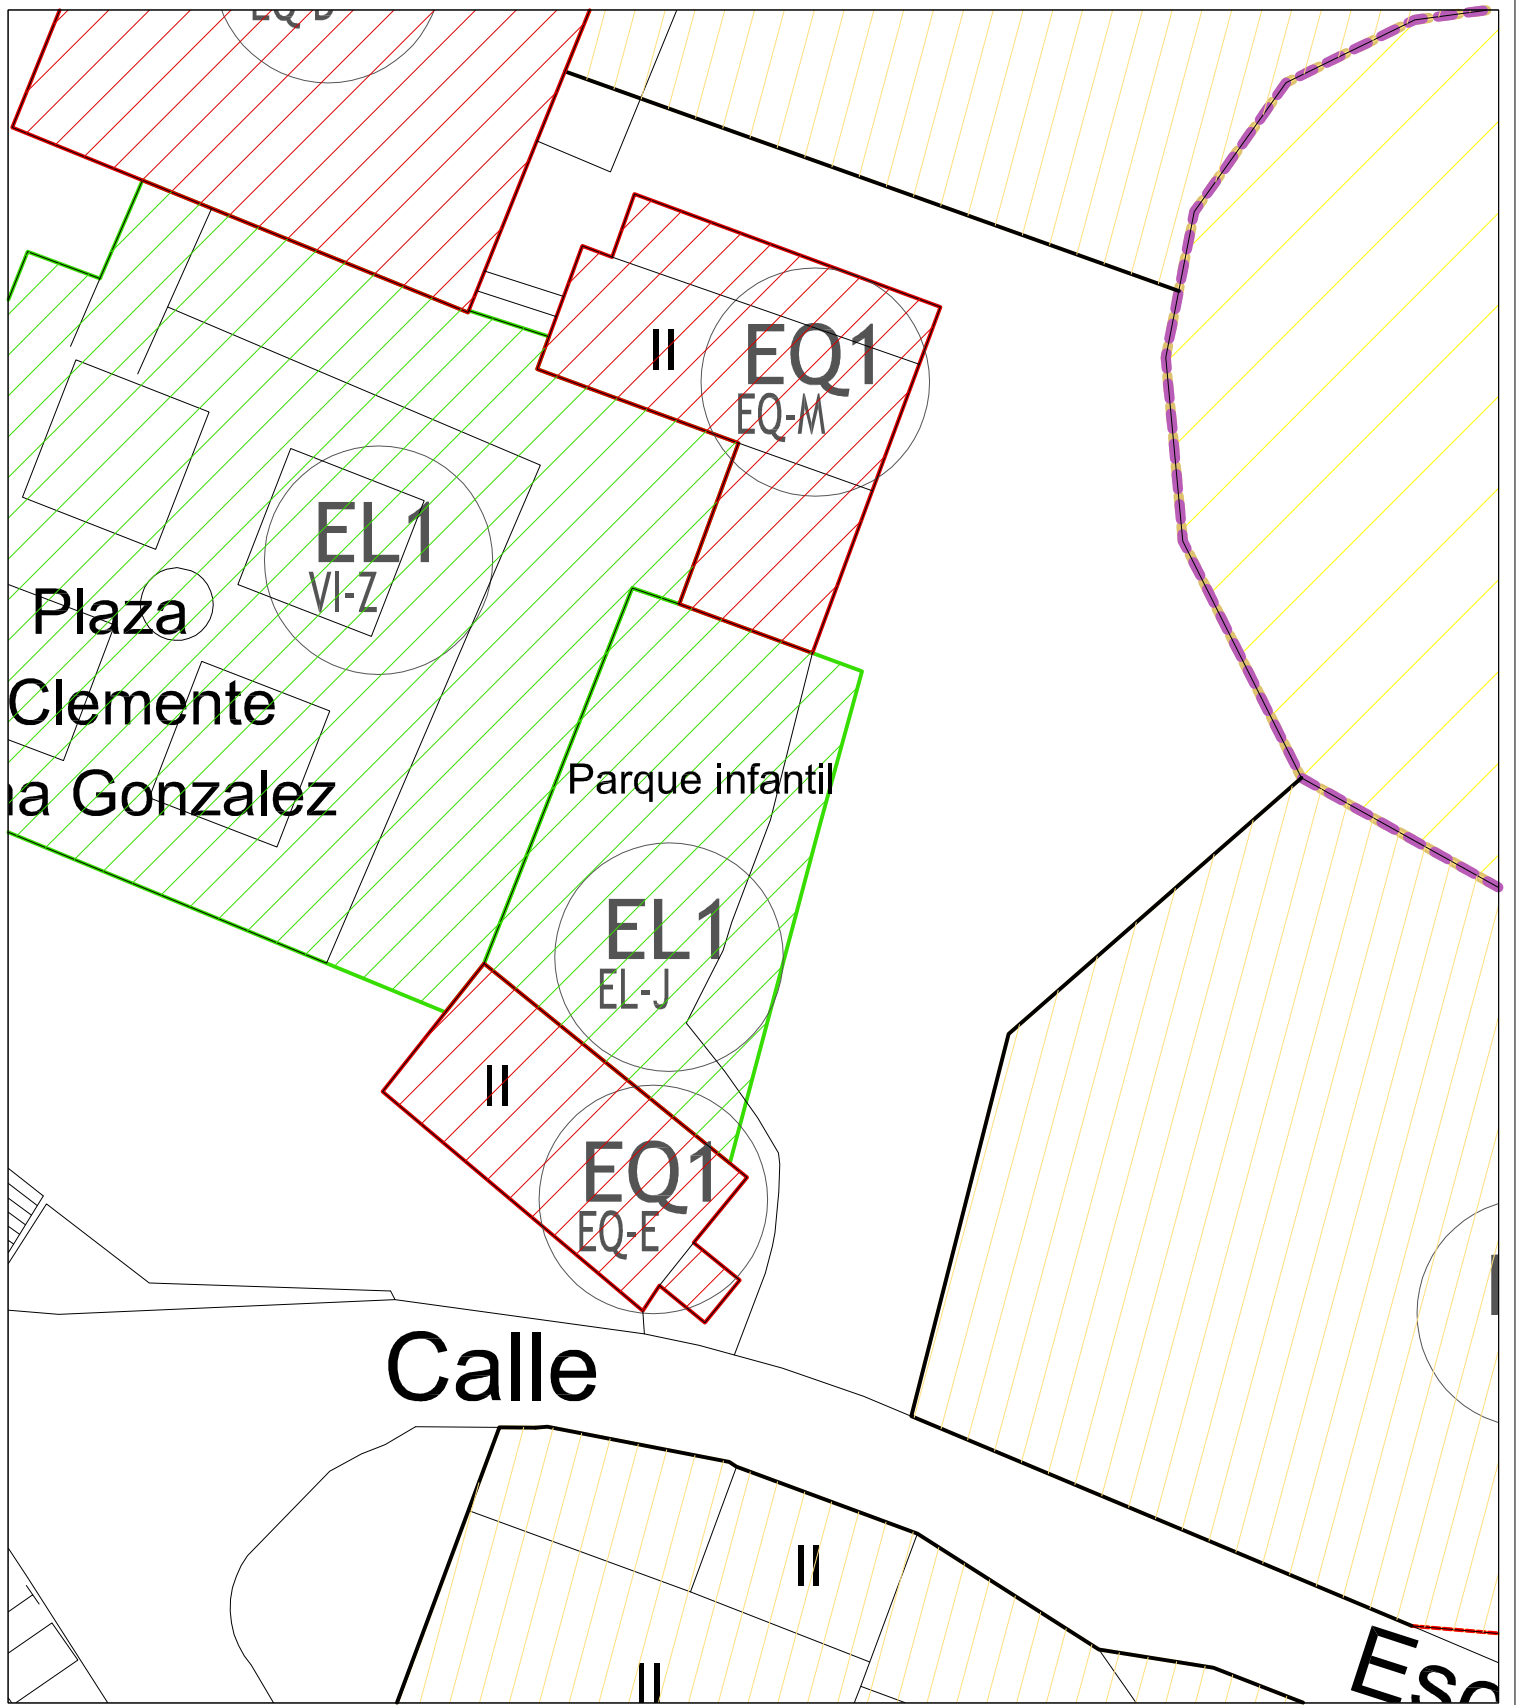

EMPLAZAMIENTO

DATOS GENERALES

USO PREDOMINANTE: Espacio Libre Público

SUPERFICIE GEOMETRÍA (m2): 239

CLASE DE SUELO: Suelo Urbano

SUPERFICIE REAL (m2): 239

NOMBRE DE LA DOTACIÓN URBANÍSTICA: PARQUE INFANTIL PLAZA

OTROS DATOS DE INTERÉS

TITULARIDAD: PÚBLICA

UBICACIÓN REAL: SÍ

ESTADO: EXISTENTE

BOLSA DE ADSCRIPCIÓN:

INDICE DE EDIFICABILIDAD (m2/m2): -


INDICE DE PERMEABILIDAD (%): 50

USOS PORMENORIZADOS

EL-J

CRITERIOS PARTICULARES Y OBSERVACIONES

DU12

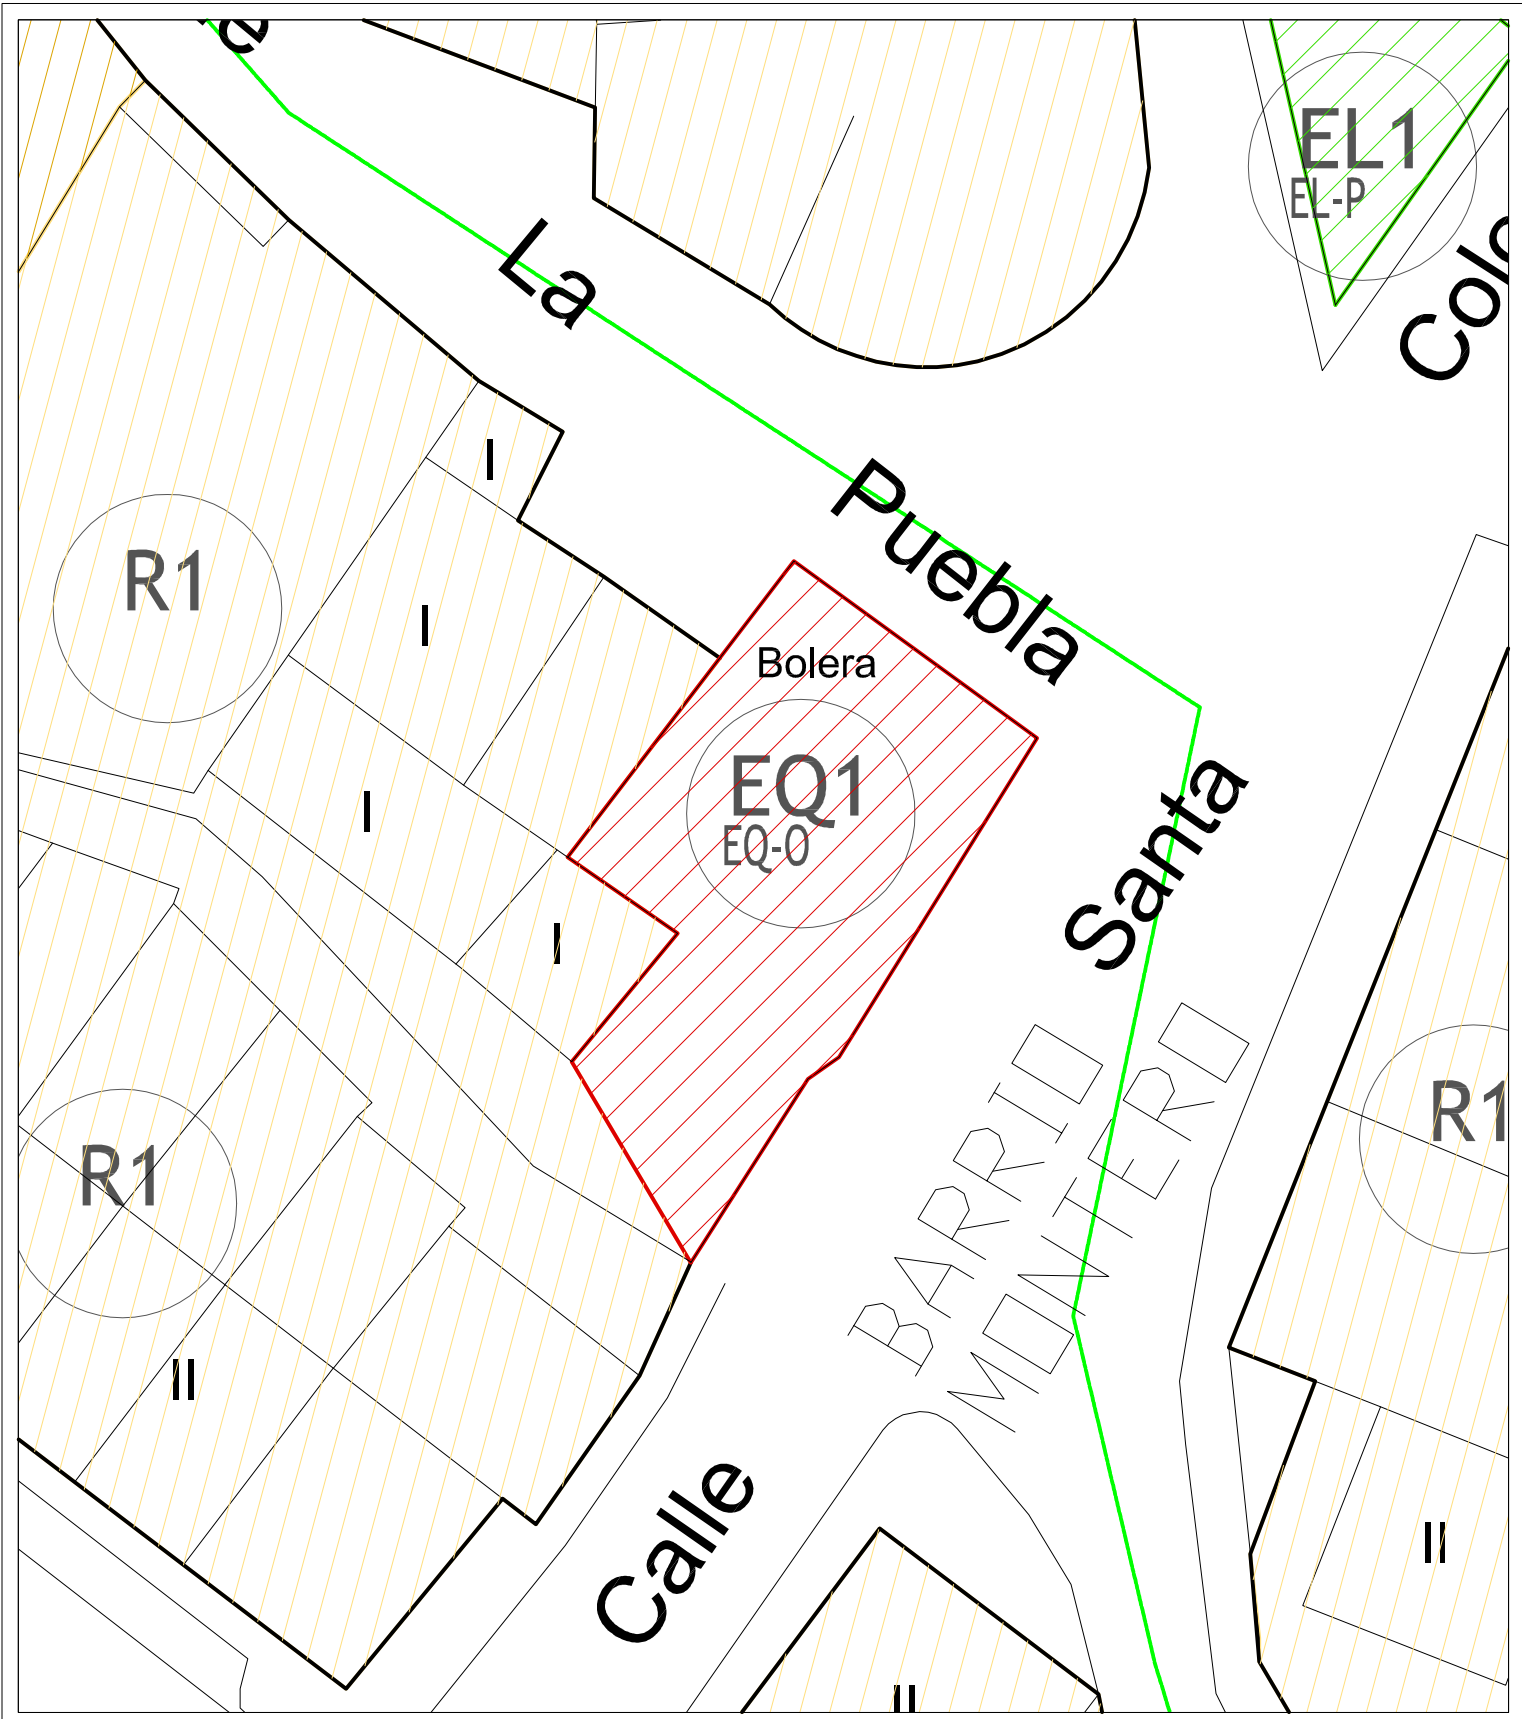

EMPLAZAMIENTO

DATOS GENERALES

USO PREDOMINANTE: EQuipamiento	SUPERFICIE GEOMETRÍA (m2): 313
CLASE DE SUELO: Suelo Urbano	SUPERFICIE REAL (m2): 313
NOMBRE DE LA DOTACIÓN URBANÍSTICA: BOLERA	

OTROS DATOS DE INTERÉS


TITULARIDAD: PÚBLICA	UBICACIÓN REAL: SÍ
ESTADO: EXISTENTE	BOLSA DE ADSCRIPCIÓN:
INDICE DE EDIFICABILIDAD (m2/m2): -	INDICE DE PERMEABILIDAD (%): -

USOS PORMENORIZADOS

EQ-0

CRITERIOS PARTICULARES Y OBSERVACIONES

DU13

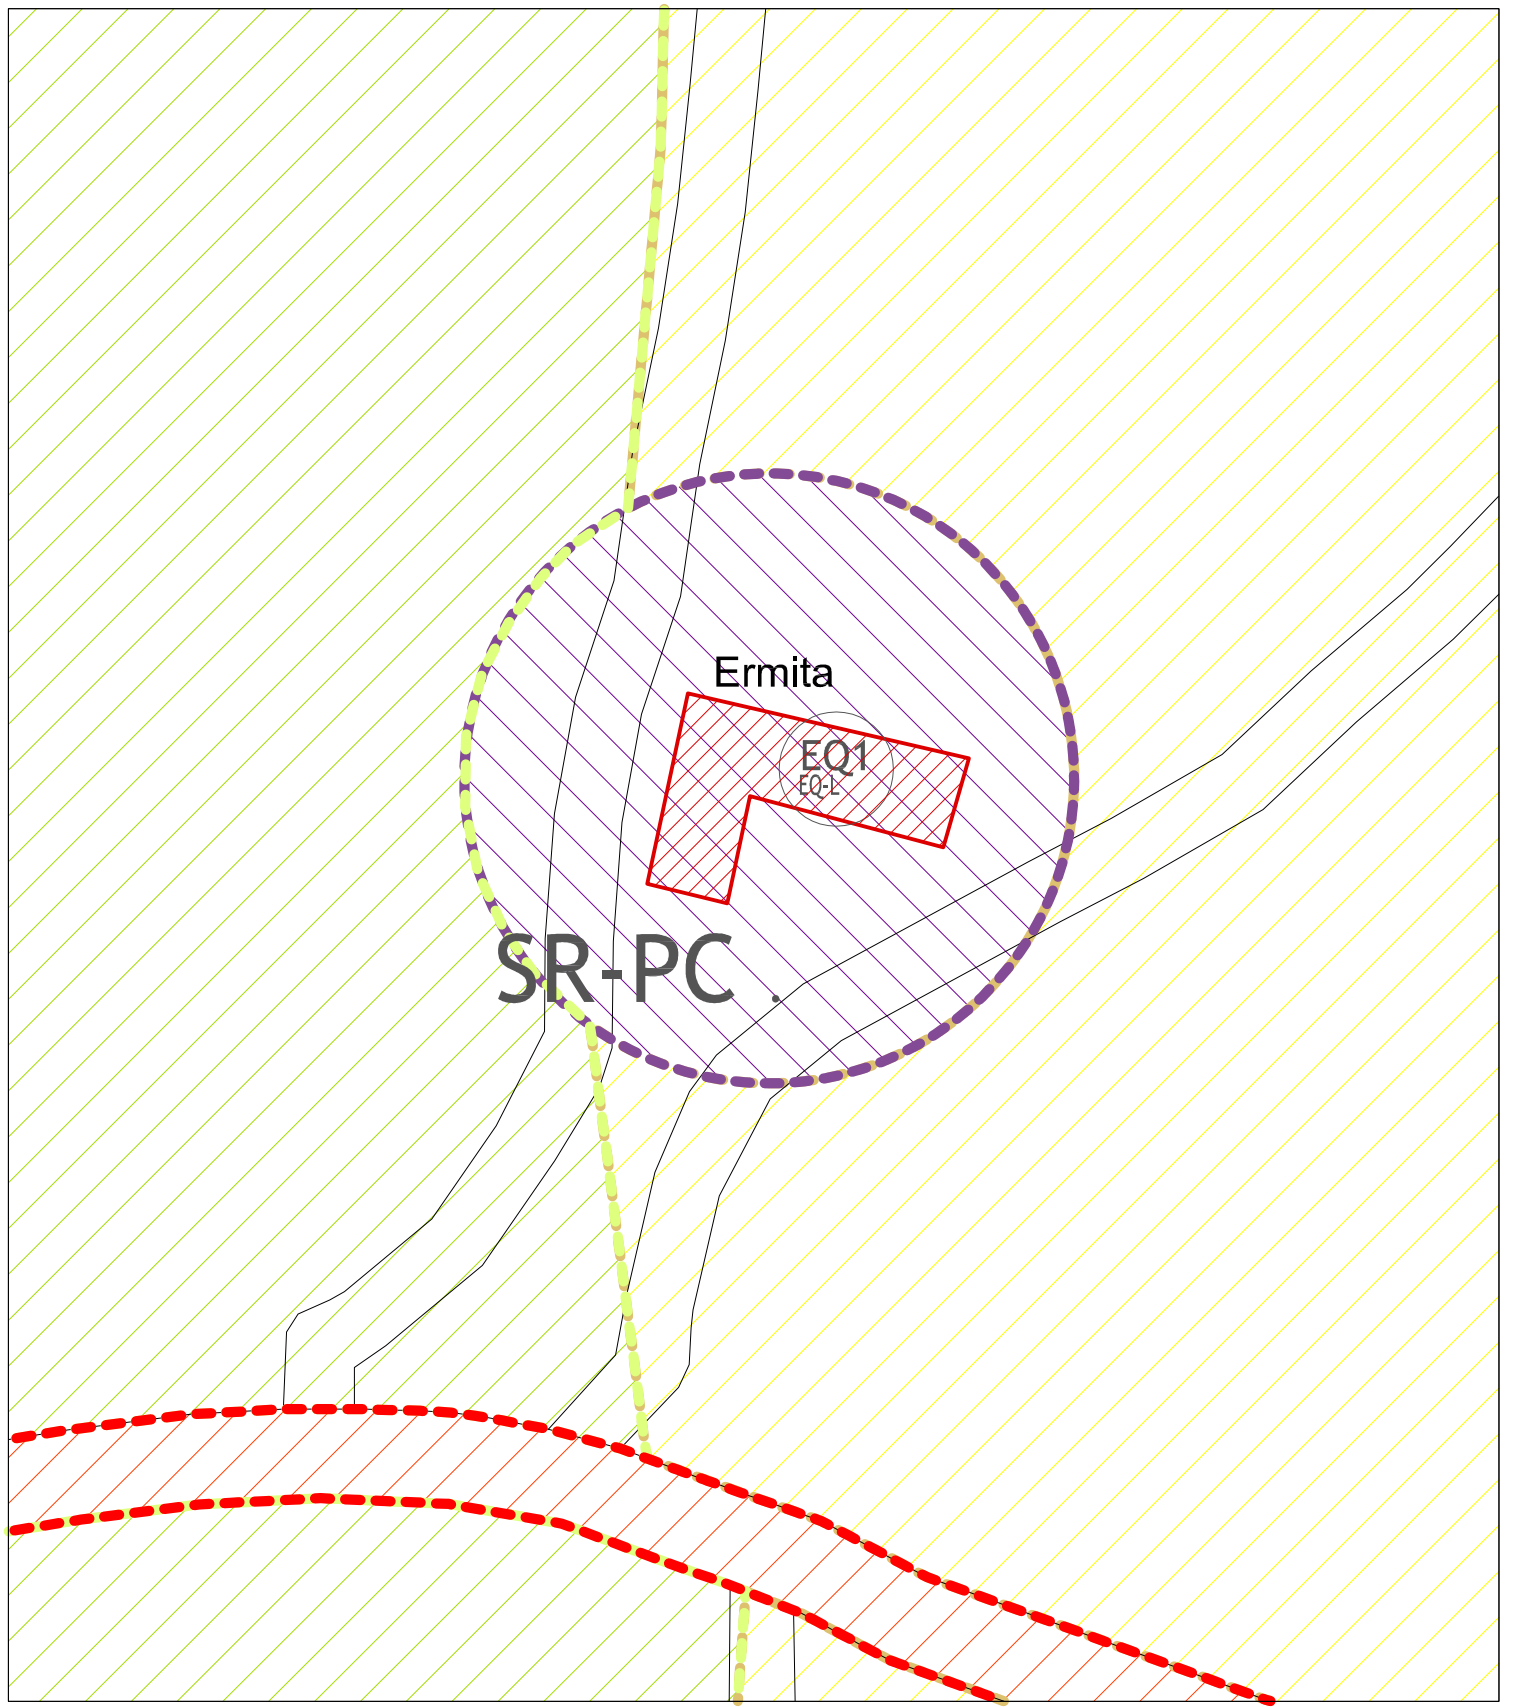

EMPLAZAMIENTO

DATOS GENERALES

USO PREDOMINANTE: Equipamiento

SUPERFICIE GEOMETRÍA (m2): 266

CLASE DE SUELO: Suelo Rústico

SUPERFICIE REAL (m2): 266

NOMBRE DE LA DOTACIÓN URBANÍSTICA: ERMITA NUESTRA SEÑORA DE LAS MERCEDES

OTROS DATOS DE INTERÉS

TITULARIDAD: PRIVADA

UBICACIÓN REAL: SÍ

ESTADO: EXISTENTE

BOLSA DE ADSCRIPCIÓN:

INDICE DE EDIFICABILIDAD (m2/m2): -


INDICE DE PERMEABILIDAD (%): -

USOS PORMENORIZADOS

EQ-L

CRITERIOS PARTICULARES Y OBSERVACIONES

DU14

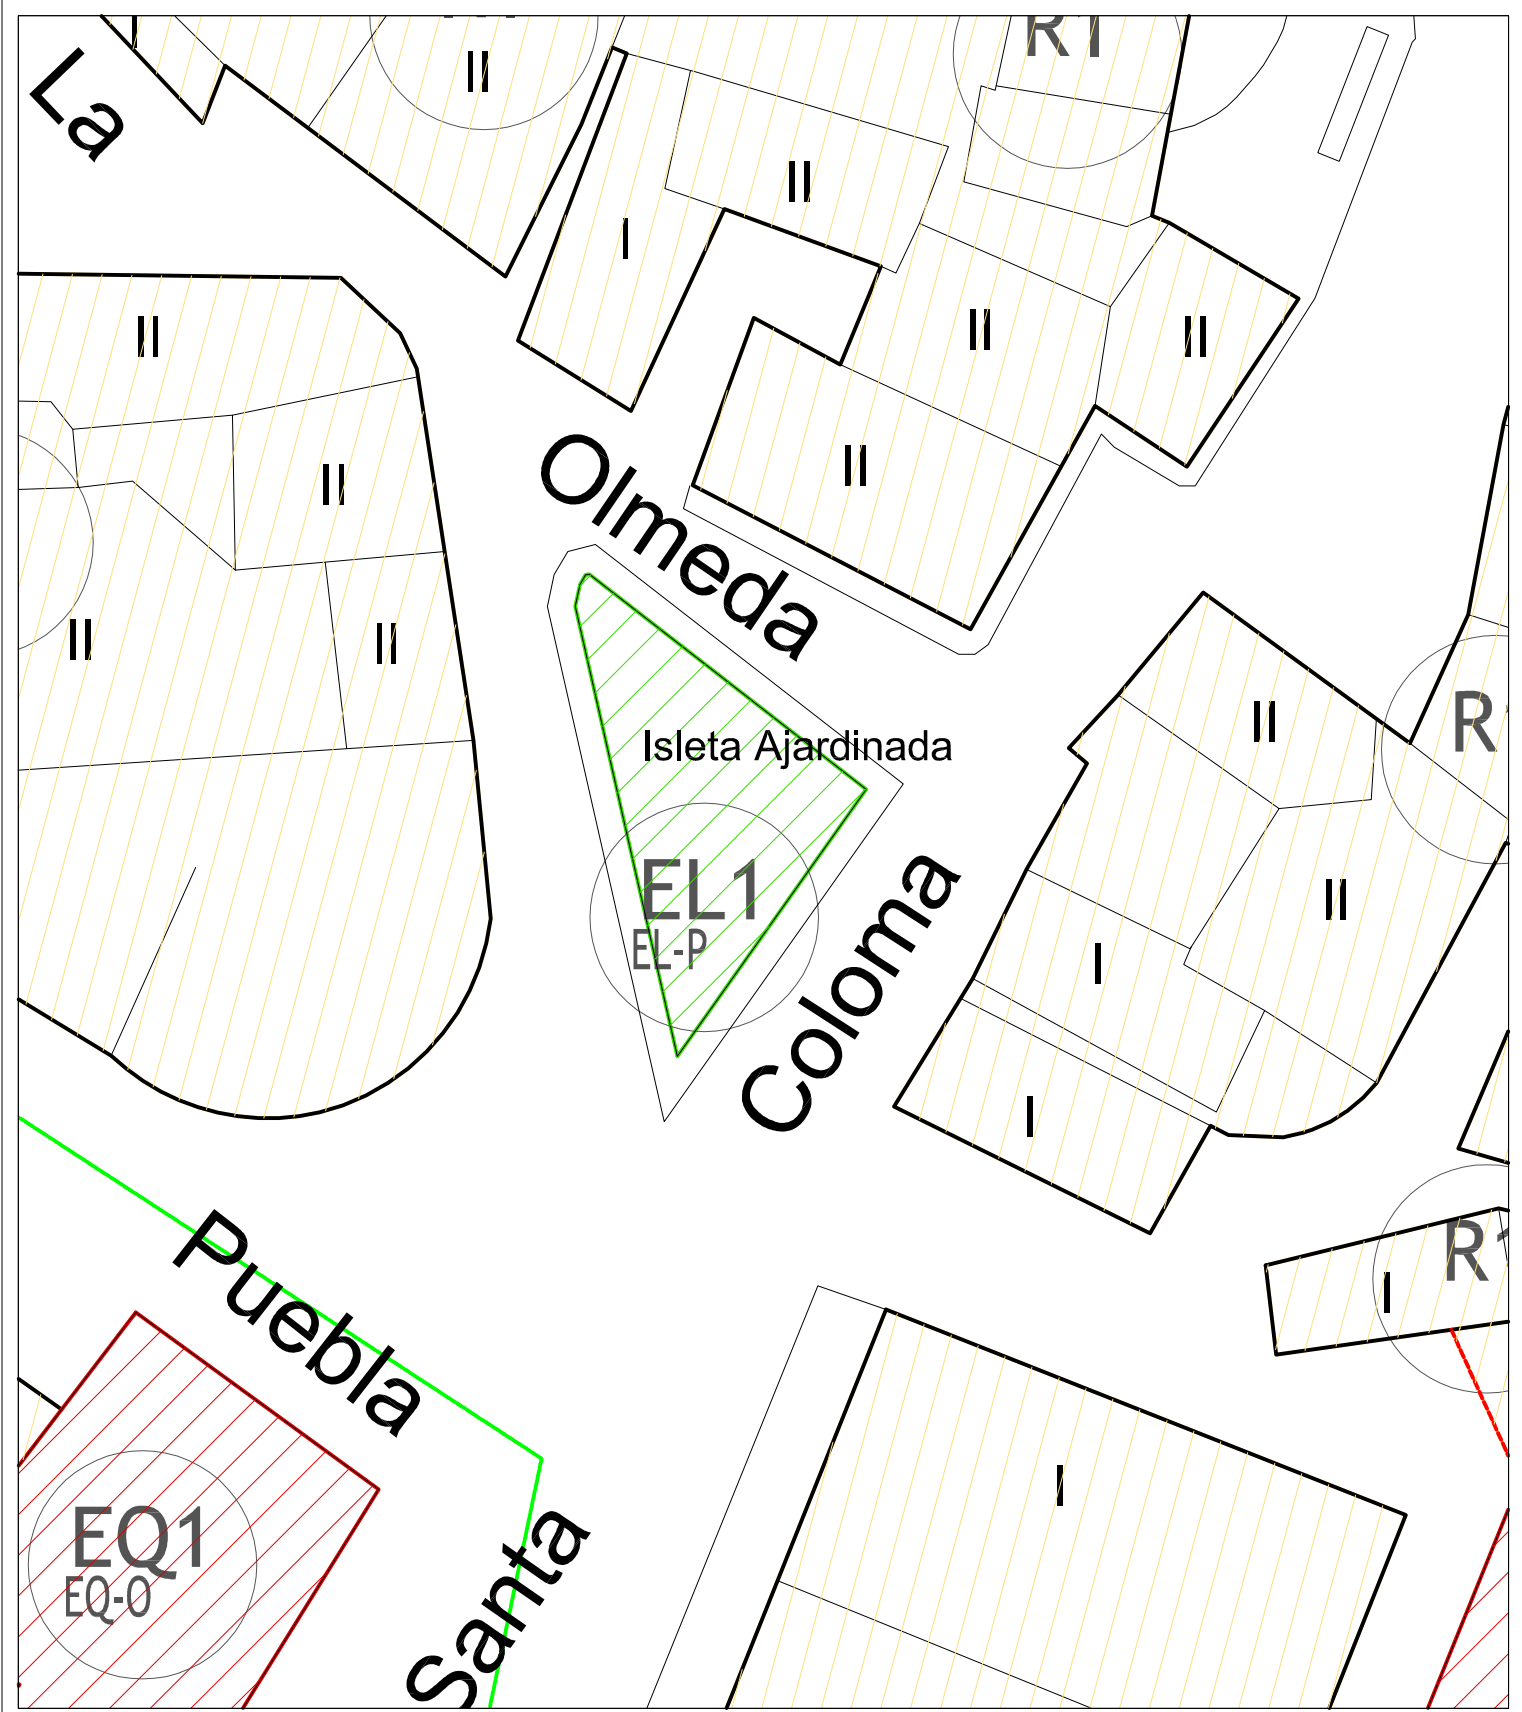

EMPLAZAMIENTO

DATOS GENERALES

USO PREDOMINANTE: Espacio Libre Público

SUPERFICIE GEOMETRÍA (m2): 121

CLASE DE SUELO: Suelo Urbano

SUPERFICIE REAL (m2): 121

NOMBRE DE LA DOTACIÓN URBANÍSTICA: ISLETA AJARDINADA

OTROS DATOS DE INTERÉS

TITULARIDAD: PÚBLICA

UBICACIÓN REAL: SÍ

ESTADO: EXISTENTE

BOLSA DE ADSCRIPCIÓN:

INDICE DE EDIFICABILIDAD (m2/m2): -


INDICE DE PERMEABILIDAD (%): 50

USOS PORMENORIZADOS

EL-P

CRITERIOS PARTICULARES Y OBSERVACIONES

DU15

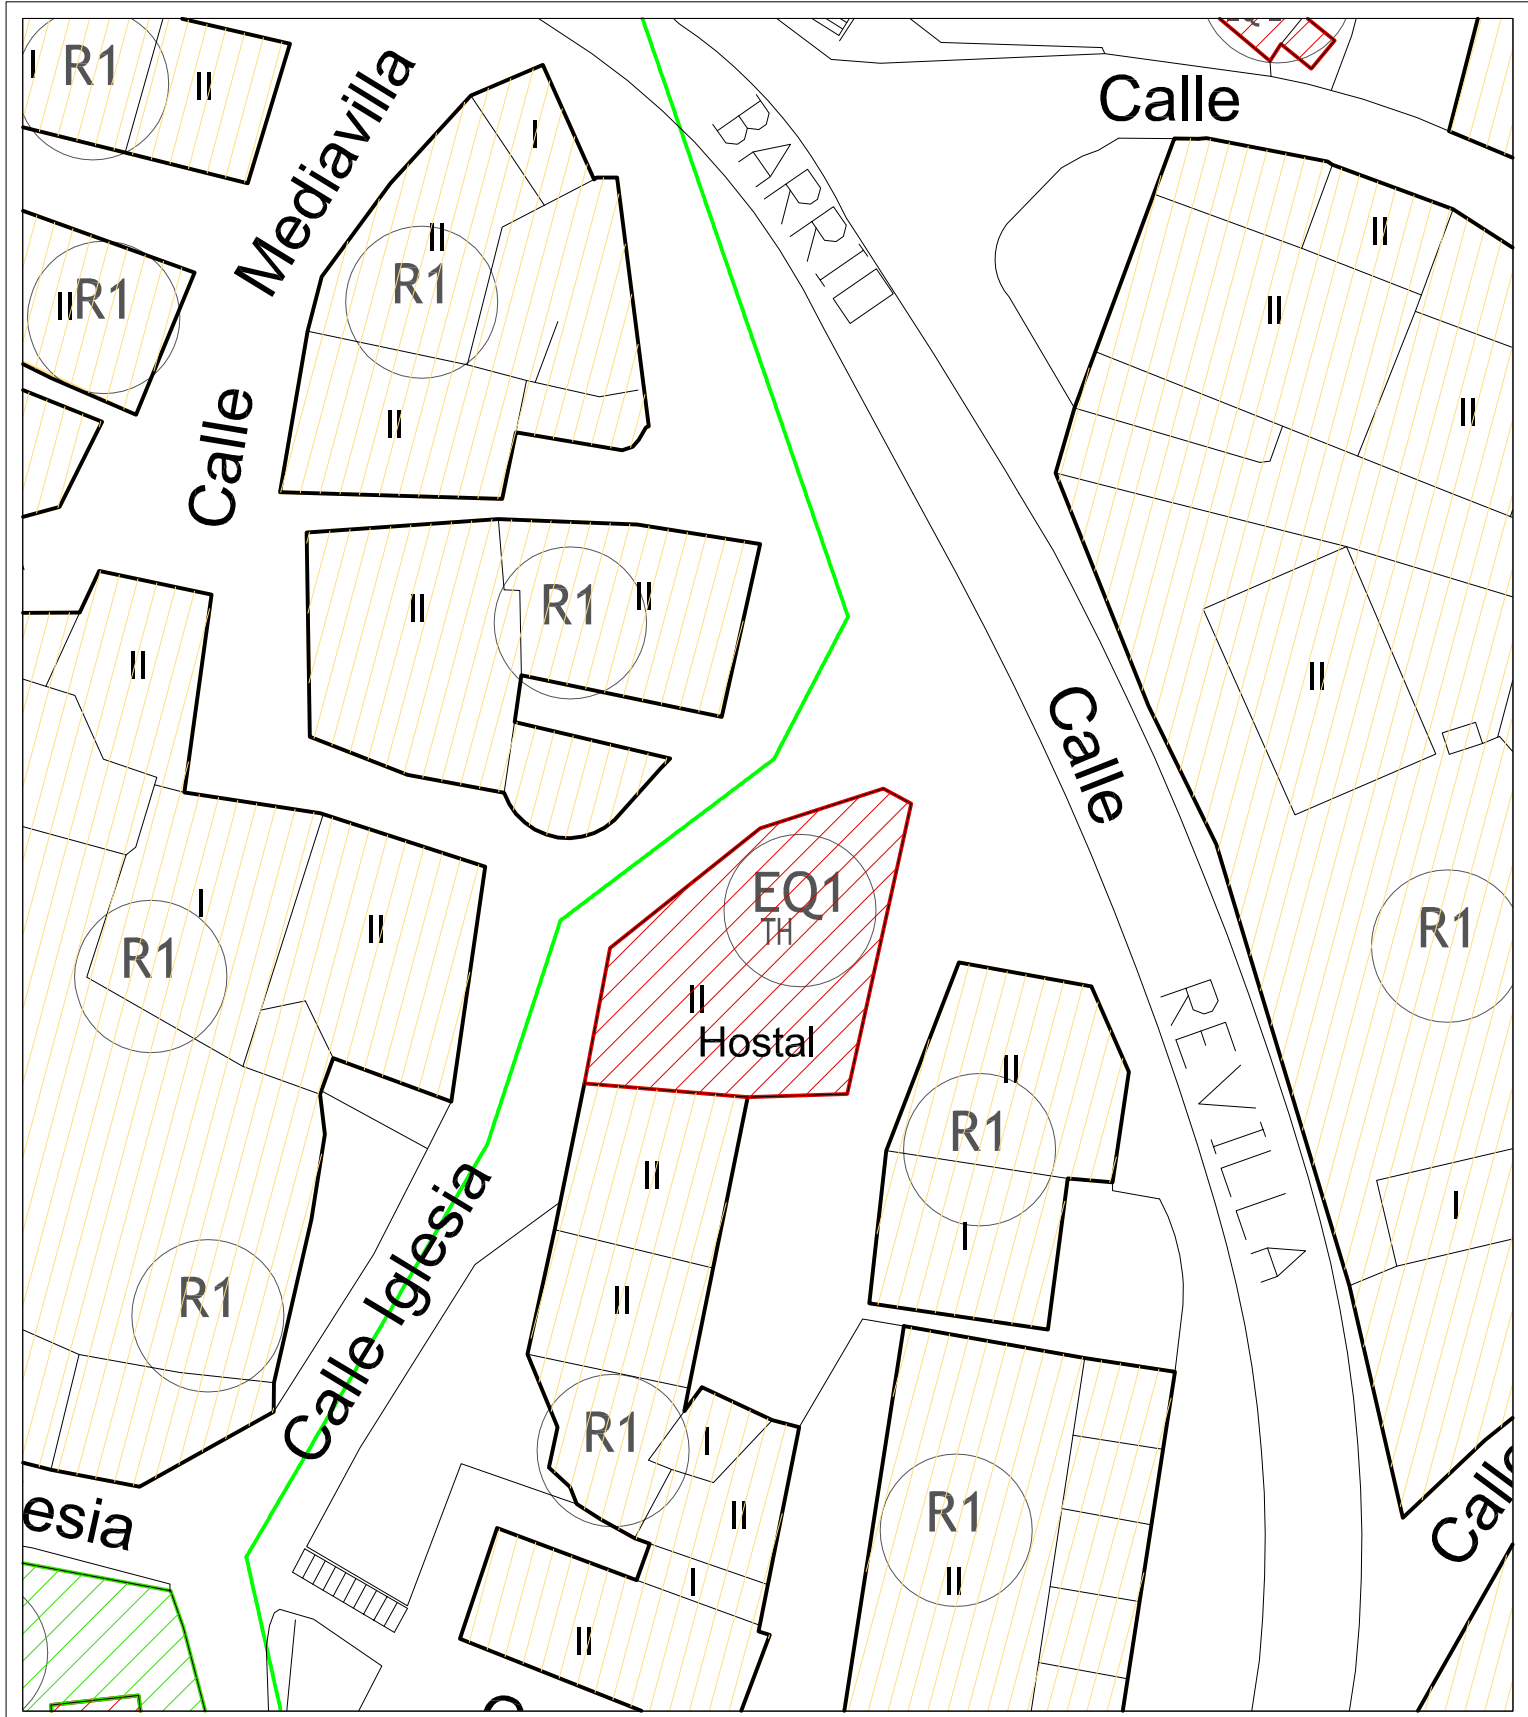

EMPLAZAMIENTO

DATOS GENERALES

USO PREDOMINANTE: Terciario

SUPERFICIE GEOMETRÍA (m2): 292

CLASE DE SUELO: Suelo Urbano

SUPERFICIE REAL (m2): 292

NOMBRE DE LA DOTACIÓN URBANÍSTICA: HOSTAL MONTORIO

OTROS DATOS DE INTERÉS

TITULARIDAD: PRIVADO

UBICACIÓN REAL: SÍ

ESTADO: EXISTENTE

BOLSA DE ADSCRIPCIÓN:

INDICE DE EDIFICABILIDAD (m2/m2): -

INDICE DE PERMEABILIDAD (%): -

USOS PORMENORIZADOS

EQ-TH

CRITERIOS PARTICULARES Y OBSERVACIONES

DU16



EMPLAZAMIENTO

DATOS GENERALES

USO PREDOMINANTE: Servicios Urbanos

SUPERFICIE GEOMETRÍA (m²): 55

CLASE DE SUELO: Suelo Rústico

SUPERFICIE REAL (m²): 55

NOMBRE DE LA DOTACIÓN URBANÍSTICA: DEPÓSITO AGUA

OTROS DATOS DE INTERÉS

TITULARIDAD: PÚBLICO

UBICACIÓN REAL: SÍ

ESTADO: EXISTENTE

BOLSA DE ADSCRIPCIÓN:

INDICE DE EDIFICABILIDAD (m²/m²): -


INDICE DE PERMEABILIDAD (%): -

USOS PORMENORIZADOS

SU-P

CRITERIOS PARTICULARES Y OBSERVACIONES

DU17

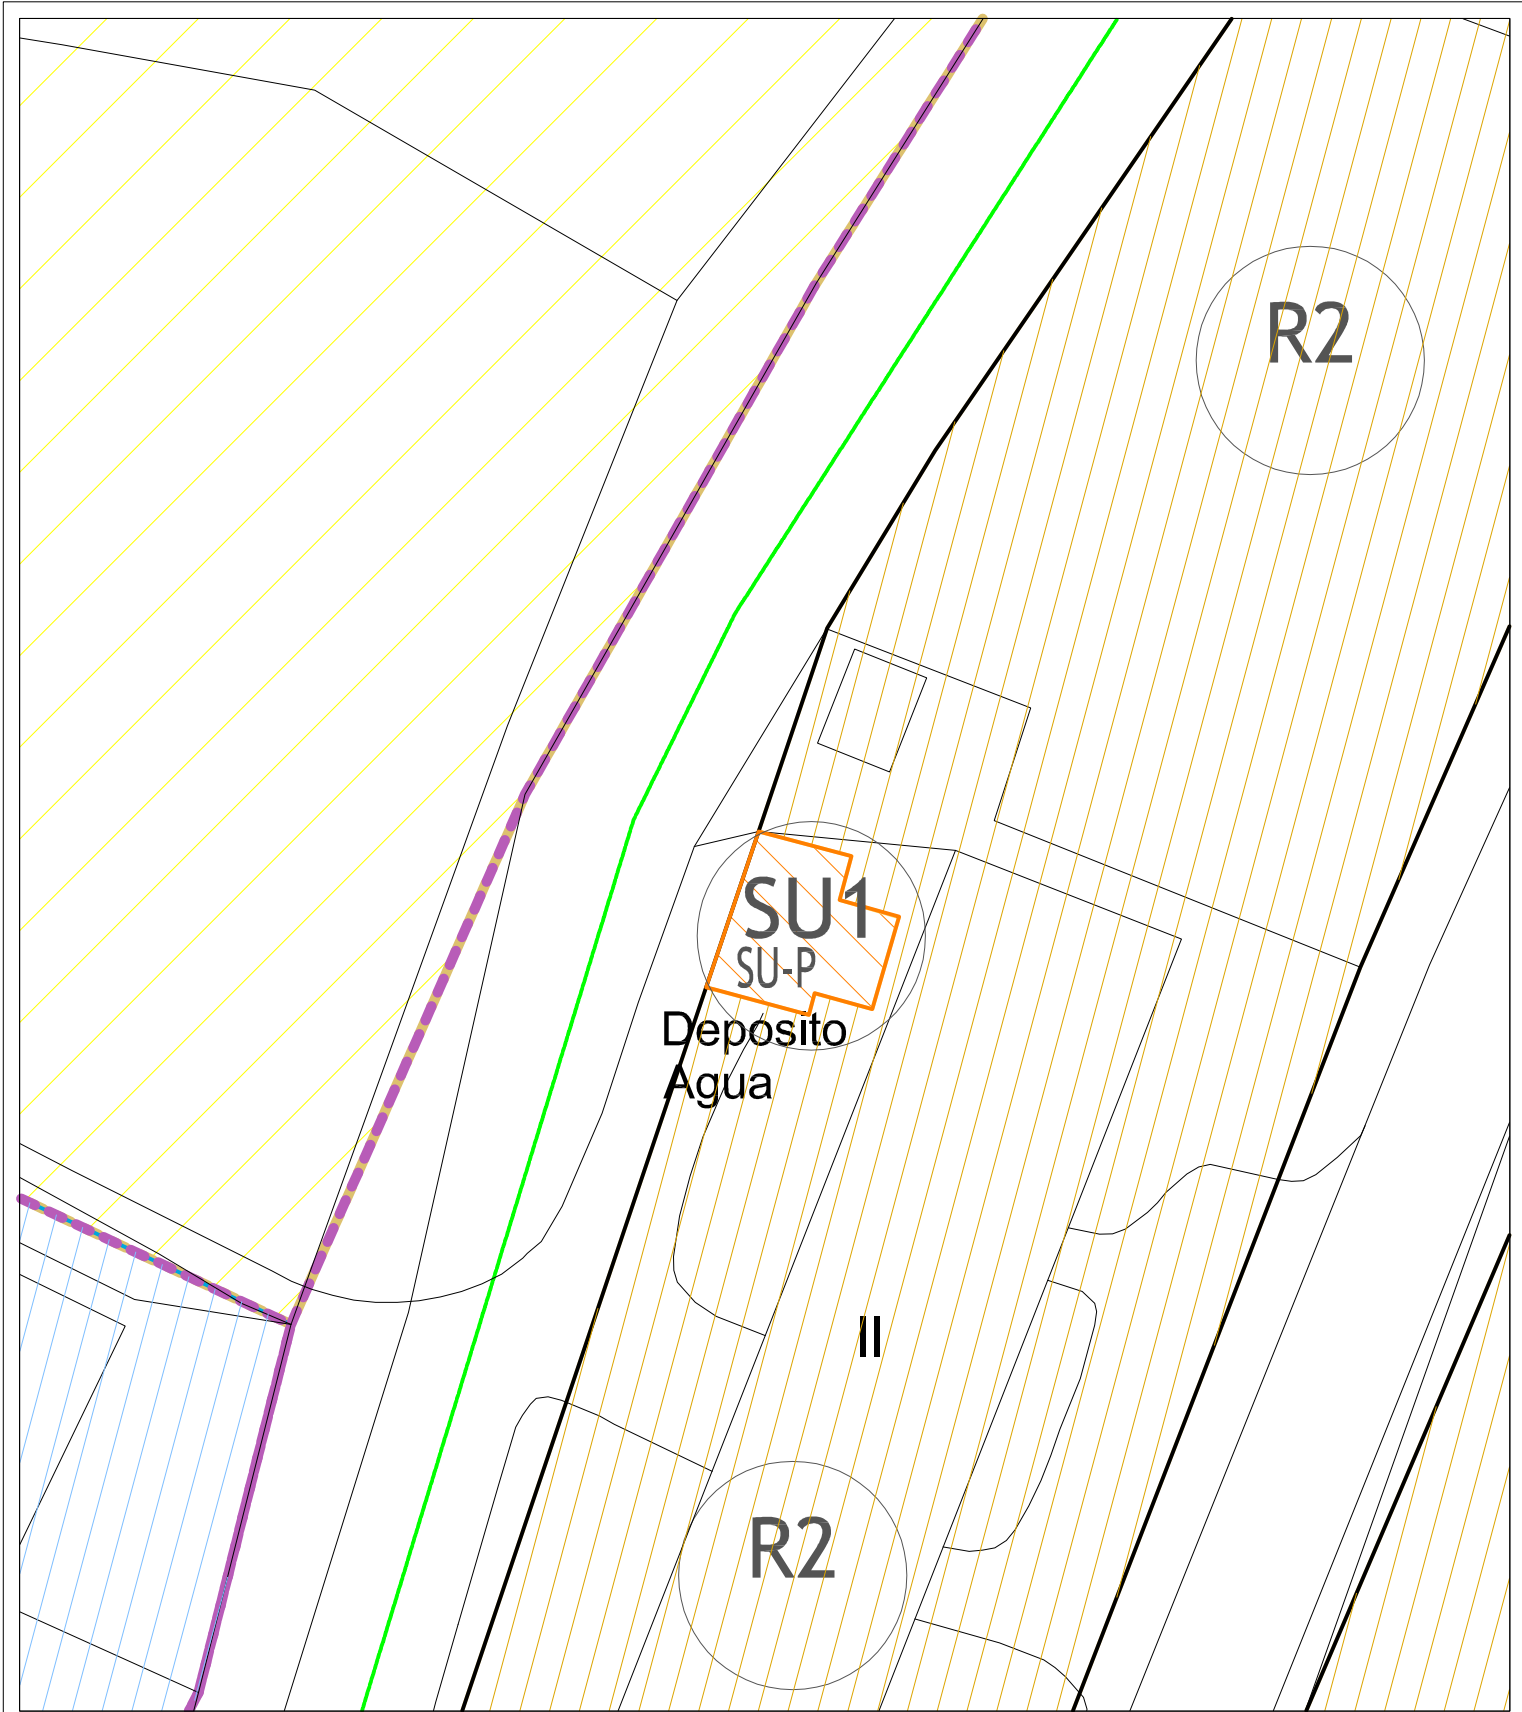

EMPLAZAMIENTO

DATOS GENERALES

USO PREDOMINANTE: Servicios Urbanos

SUPERFICIE GEOMETRÍA (m²): 44

CLASE DE SUELO: Suelo Rústico

SUPERFICIE REAL (m²): 44

NOMBRE DE LA DOTACIÓN URBANÍSTICA: DEPÓSITO AGUA

OTROS DATOS DE INTERÉS

TITULARIDAD: PÚBLICO

UBICACIÓN REAL: SÍ

ESTADO: EXISTENTE

BOLSA DE ADSCRIPCIÓN:

INDICE DE EDIFICABILIDAD (m²/m²): -

INDICE DE PERMEABILIDAD (%): -

USOS PORMENORIZADOS

SU-P

CRITERIOS PARTICULARES Y OBSERVACIONES

DU18