


FICHA DE ACTUACION AISLADA

CÓDIGO	AA-1	HOJA PLANO	PO-2.1
FIGURA DE PLANEAMIENTO	NNUM	INICIATIVA	PÚBLICA O PRIVADA SEGUN EL ART. 8.2.1
CLASE DE SUELO	URBANO CONSOLIDADO		

ORDENACIÓN DETALLADA

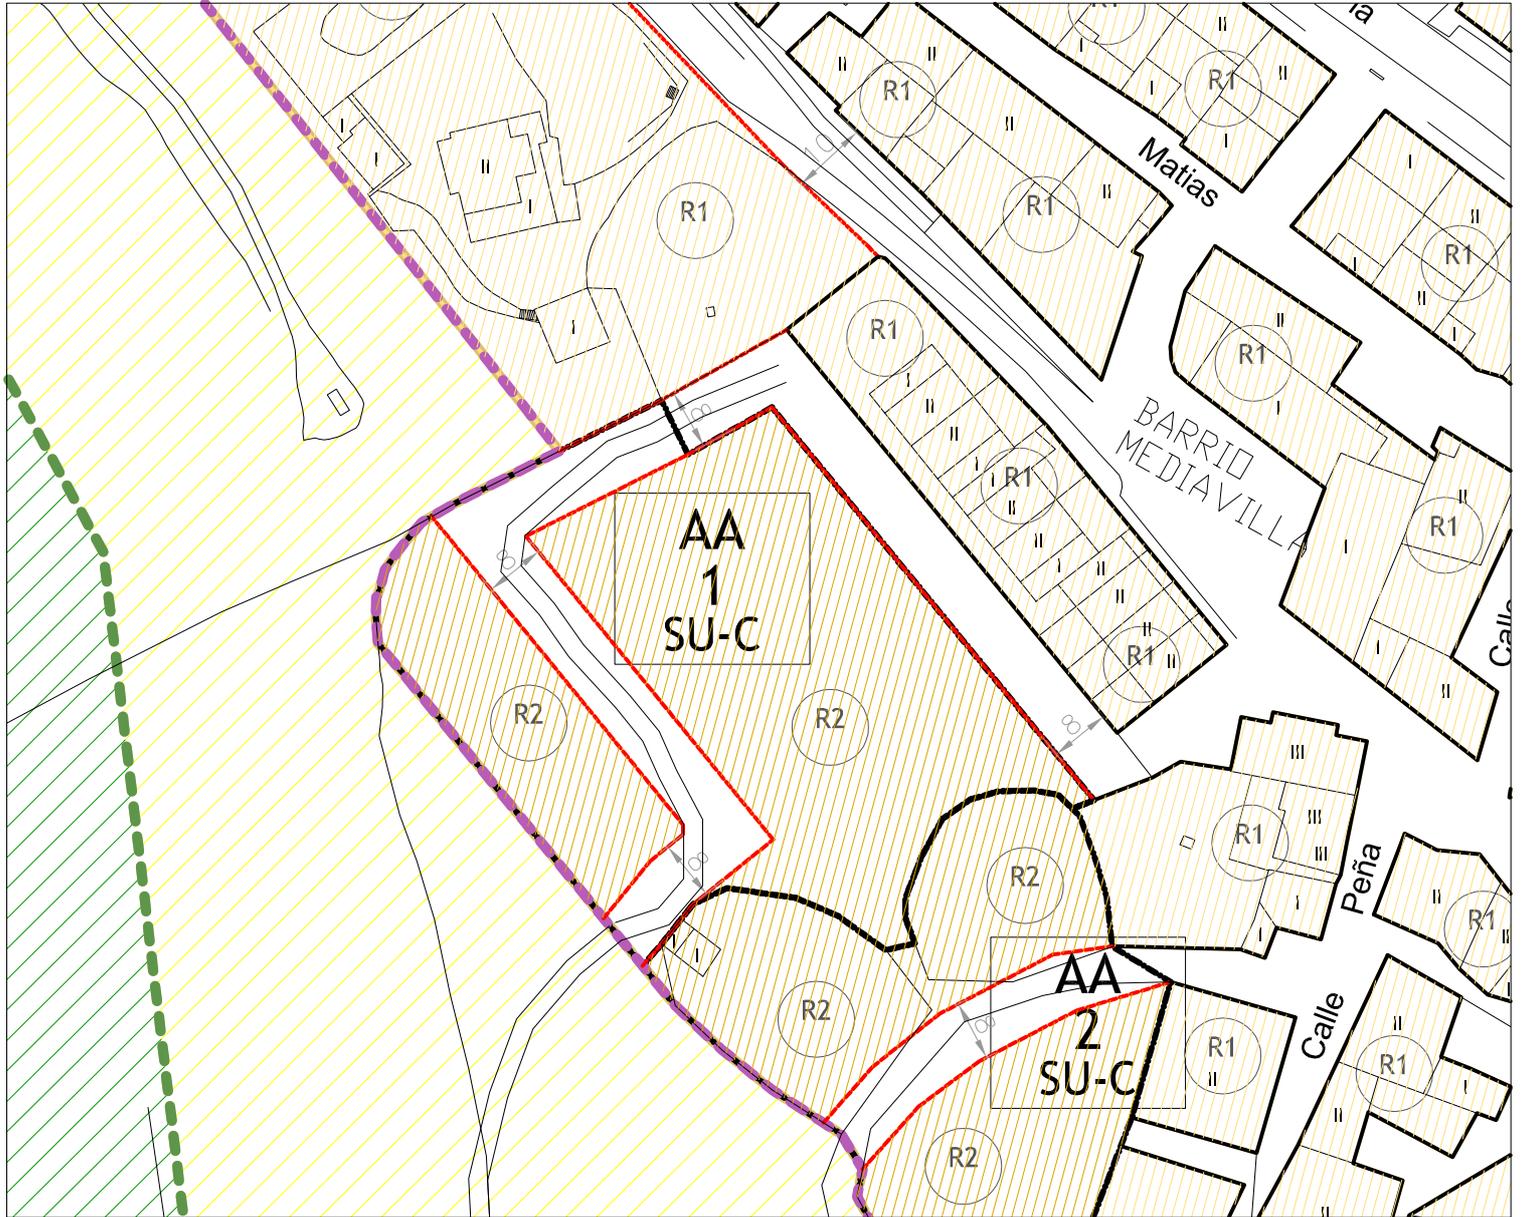

ORDENACIÓN GENERAL

E: 1/1.000

SUPERFICIE (M2)

4.006

EDIFICABILIDAD TOTAL

LA QUE RESULTE POR APLICACIÓN DE LA ORDENANZA

OBJETIVOS Y OBSERVACIONES

ACTUACIÓN AISLADA DE NORMALIZACIÓN Y URBANIZACIÓN

URBANIZACIÓN Y CESIÓN GRATUITA DE LOS TERRENOS DESTINADOS A VIALES, DE FORMA COLECTIVA.


LA URBANIZACIÓN DEBERÁ SER COMPLETADA DE FORMA CONJUNTA PARA TODAS LAS PARCELAS QUE INTEGRAN LA ACTUACIÓN MEDIANTE LA PRESENTACIÓN DE UN PROYECTO DE URBANIZACIÓN CONJUNTO QUE RESUELVAN LA URBANIZACIÓN COMPLETA DEL ÁREA, ADAPTANDO LA SECCIÓN DE CALLE A LAS DEFINIDAS EN EL CAPÍTULO I DEL TÍTULO IV DE LAS PRESENTES NUM.

LA INICIATIVA PODRÁ SER PÚBLICA O PRIVADA, DE CONFORMIDAD CON EL ART. 8.2.1 DEL CAPÍTULO II DE LAS PRESENTES N.U.M.

FICHA DE ACTUACION AISLADA

CÓDIGO	AA-2	HOJA PLANO	PO-2.1
FIGURA DE PLANEAMIENTO	NNUM	INICIATIVA PÚBLICA O PRIVADA SEGUN EL ART. 8.2.1	
CLASE DE SUELO	URBANO CONSOLIDADO		

ORDENACIÓN DETALLADA

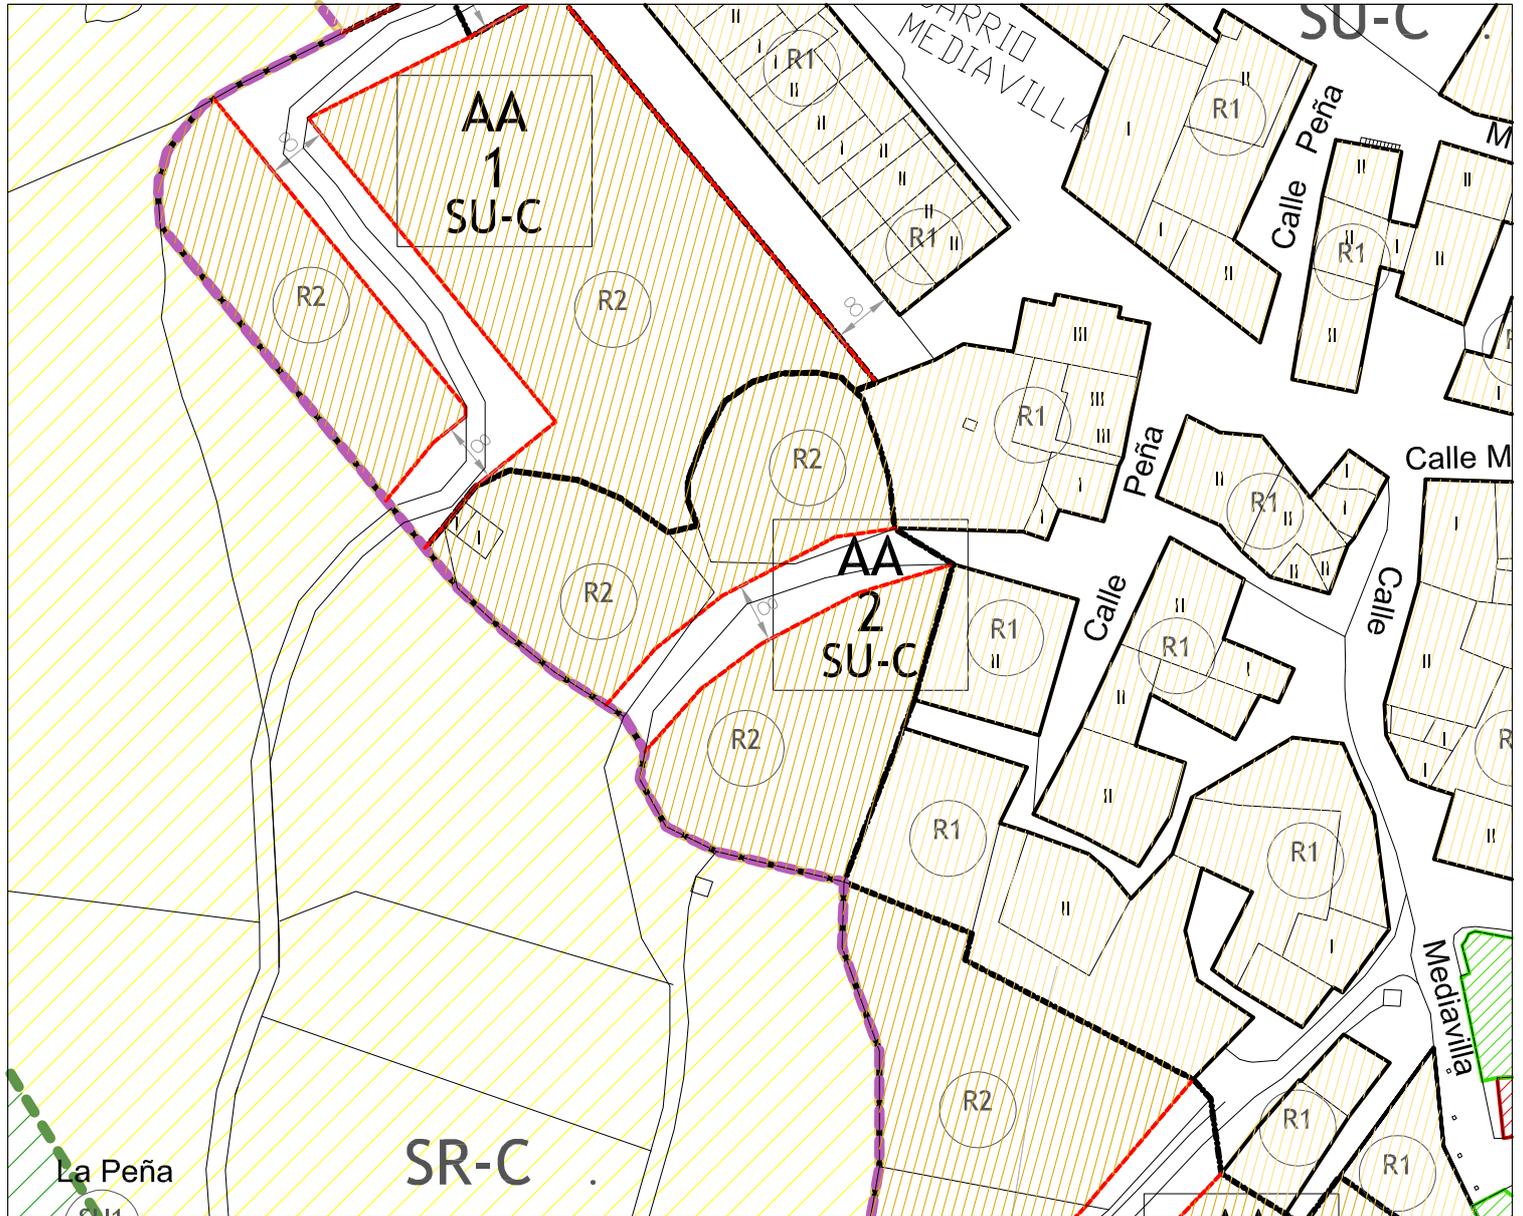

ORDENACIÓN GENERAL

E: 1/1.000

SUPERFICIE (M2)

2.576

EDIFICABILIDAD TOTAL

LA QUE RESULTE POR APLICACIÓN DE LA ORDENANZA

OBJETIVOS Y OBSERVACIONES


ACTUACIÓN AISLADA DE NORMALIZACIÓN Y URBANIZACIÓN

URBANIZACIÓN Y CESIÓN GRATUITA DE LOS TERRENOS DESTINADOS A VIALES, DE FORMA COLECTIVA. LA URBANIZACIÓN DEBERÁ SER COMPLETADA DE FORMA CONJUNTA PARA TODAS LAS PARCELAS QUE INTEGRAN LA ACTUACIÓN MEDIANTE LA PRESENTACIÓN DE UN PROYECTO DE URBANIZACIÓN CONJUNTO QUE RESUELVAN LA URBANIZACIÓN COMPLETA DEL ÁREA, ADAPTANDO LA SECCIÓN DE CALLE A LAS DEFINIDAS EN EL CAPÍTULO I DEL TÍTULO IV DE LAS PRESENTES NUM. LA INICIATIVA PODRÁ SER PÚBLICA O PRIVADA, DE CONFORMIDAD CON EL ART. 8.2.1 DEL CAPÍTULO II DE LAS PRESENTES N.U.M.

FICHA DE ACTUACION AISLADA

CÓDIGO	AA-3	HOJA PLANO	PO-2.1/PO-2.2
FIGURA DE PLANEAMIENTO	NNUM	INICIATIVA	PÚBLICA O PRIVADA SEGUN EL ART. 8.2.1
CLASE DE SUELO	URBANO CONSOLIDADO		

ORDENACIÓN DETALLADA

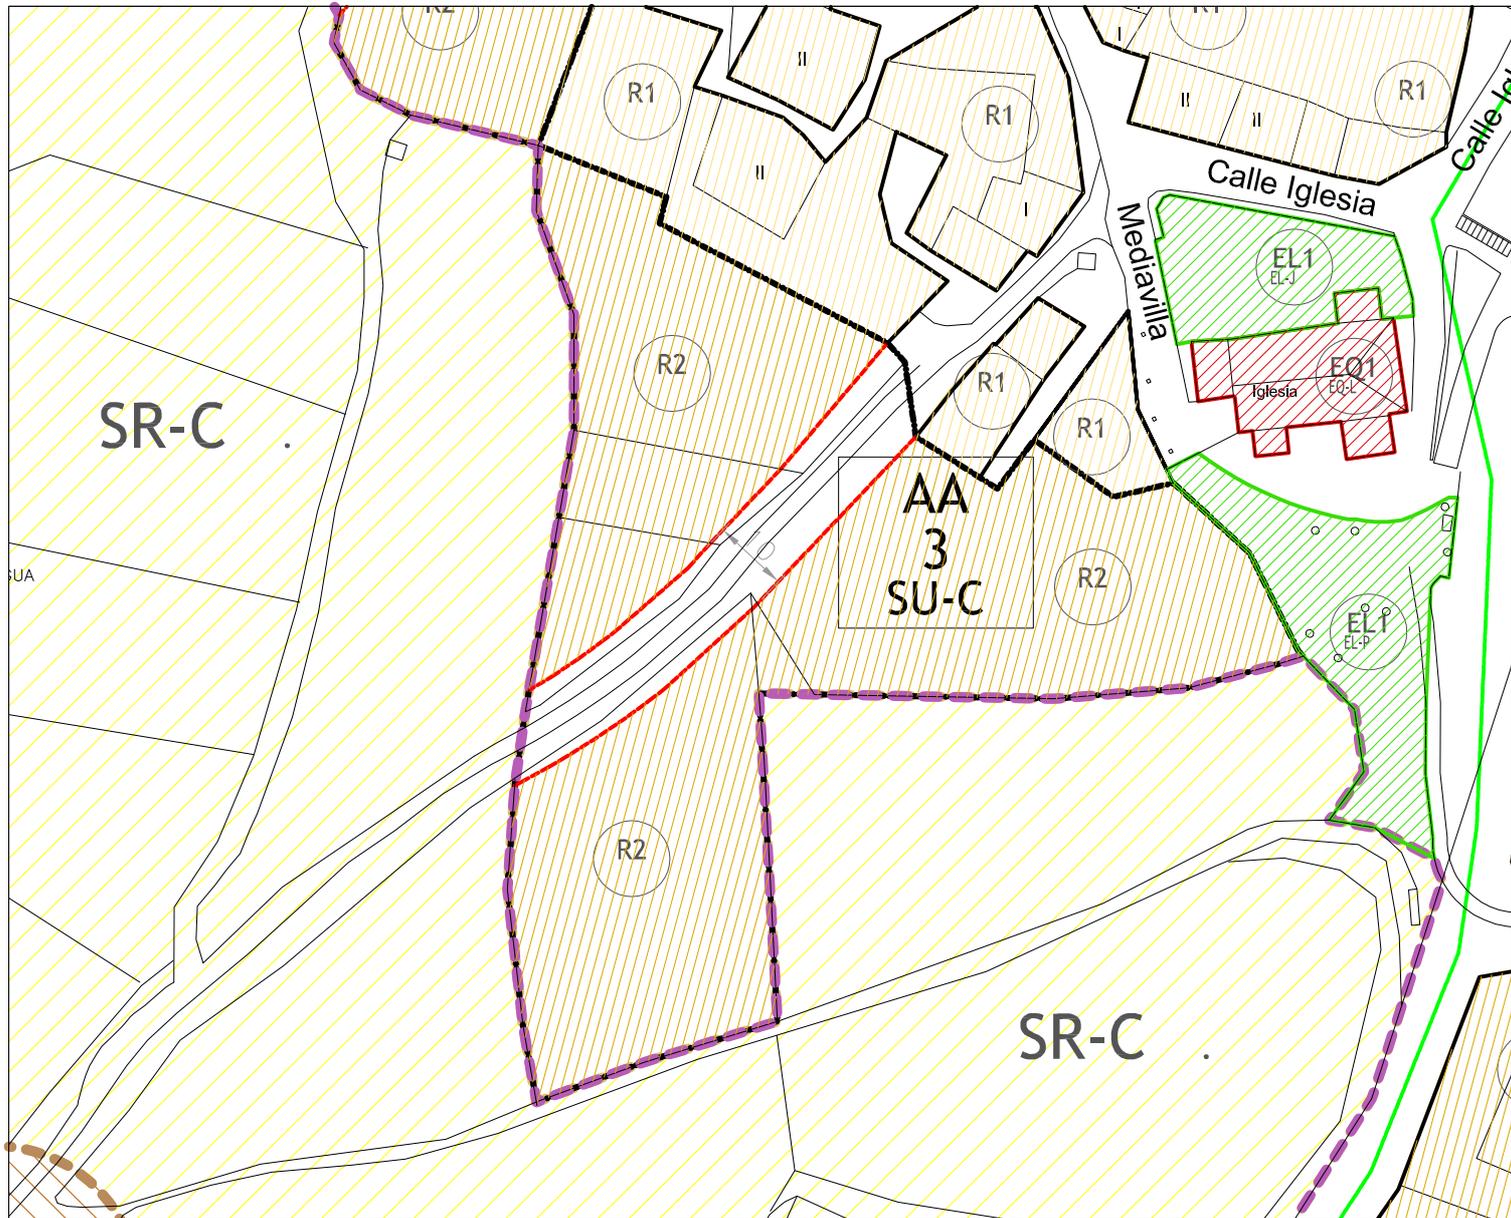

ORDENACIÓN GENERAL

E: 1/1.000

SUPERFICIE (M2)

5.640

EDIFICABILIDAD TOTAL

LA QUE RESULTE POR APLICACIÓN DE LA ORDENANZA

OBJETIVOS Y OBSERVACIONES

ACTUACIÓN AISLADA DE NORMALIZACIÓN

DEBERÁN RETRANQUEAR Y URBANIZAR SU FRENTE PARA COMPLETAR LA URBANIZACIÓN DEFINIDA EN EL PLANEAMIENTO, DE FORMA INDIVIDUALIZADA.


LAS PARCELAS INCLUIDAS EN ESTAS ACTUACIONES DISPONEN DE SU FRENTE PAVIMENTADO Y DE TODOS LOS SERVICIOS NECESARIOS PARA SER CONSIDERADAS SOLARES, SIN EMBARGO, EL VIAL NO DISPONE DEL ANCHO DEFINIDO EN EL PLANEAMIENTO, POR LO QUE LA SOLICITUD Y CONCESIÓN DE LICENCIA ESTARÁ CONDICIONADA A LA URBANIZACIÓN INDIVIDUALIZADA DE SU FRENTE Y LA CESIÓN GRATUITA DEL MISMO.

LA INICIATIVA PODRÁ SER PÚBLICA O PRIVADA, DE CONFORMIDAD CON EL ART. 8.2.1 DEL CAPÍTULO II DE LAS PRESENTES N.U.M.

FICHA DE ACTUACION AISLADA

CÓDIGO	AA-4	HOJA PLANO	PO-2.2
FIGURA DE PLANEAMIENTO	NNUM	INICIATIVA	PÚBLICA O PRIVADA SEGUN EL ART. 8.2.1
CLASE DE SUELO	URBANO CONSOLIDADO		

ORDENACIÓN DETALLADA

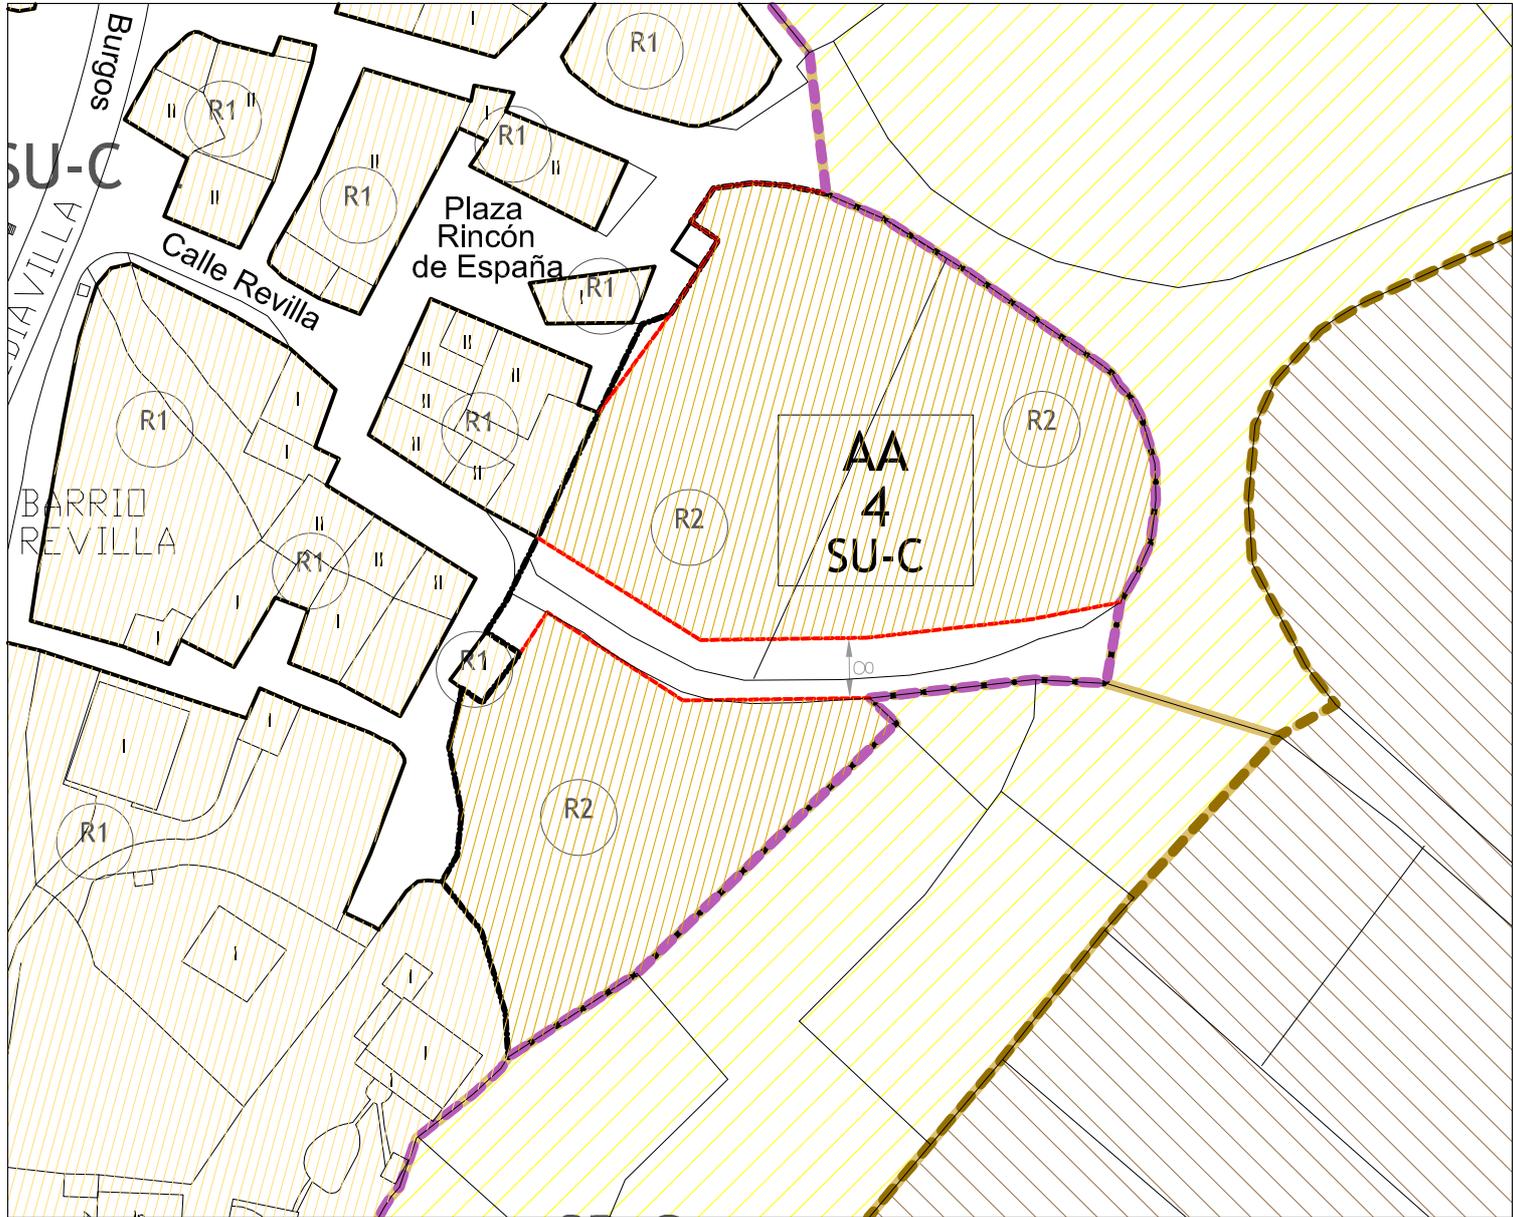

ORDENACIÓN GENERAL

E: 1/1.000

SUPERFICIE (M2)

5.838

EDIFICABILIDAD TOTAL

LA QUE RESULTE POR APLICACIÓN DE LA ORDENANZA

OBJETIVOS Y OBSERVACIONES

ACTUACIÓN AISLADA DE NORMALIZACIÓN Y URBANIZACIÓN

URBANIZACIÓN Y CESIÓN GRATUITA DE LOS TERRENOS DESTINADOS A VIALES, DE FORMA COLECTIVA.


LA URBANIZACIÓN DEBERÁ SER COMPLETADA DE FORMA CONJUNTA PARA TODAS LAS PARCELAS QUE INTEGRAN LA ACTUACIÓN MEDIANTE LA PRESENTACIÓN DE UN PROYECTO DE URBANIZACIÓN CONJUNTO QUE RESUELVAN LA URBANIZACIÓN COMPLETA DEL ÁREA, ADAPTANDO LA SECCIÓN DE CALLE A LAS DEFINIDAS EN EL CAPÍTULO I DEL TÍTULO IV DE LAS PRESENTES NUM.

LA INICIATIVA PODRÁ SER PÚBLICA O PRIVADA, DE CONFORMIDAD CON EL ART. 8.2.1 DEL CAPÍTULO II DE LAS PRESENTES N.U.M.

FICHA DE ACTUACION AISLADA

CÓDIGO	AA-5	HOJA PLANO	PO-2.1
FIGURA DE PLANEAMIENTO	NNUM	INICIATIVA	PÚBLICA O PRIVADA SEGUN EL ART. 8.2.1
CLASE DE SUELO	URBANO CONSOLIDADO		

ORDENACIÓN DETALLADA

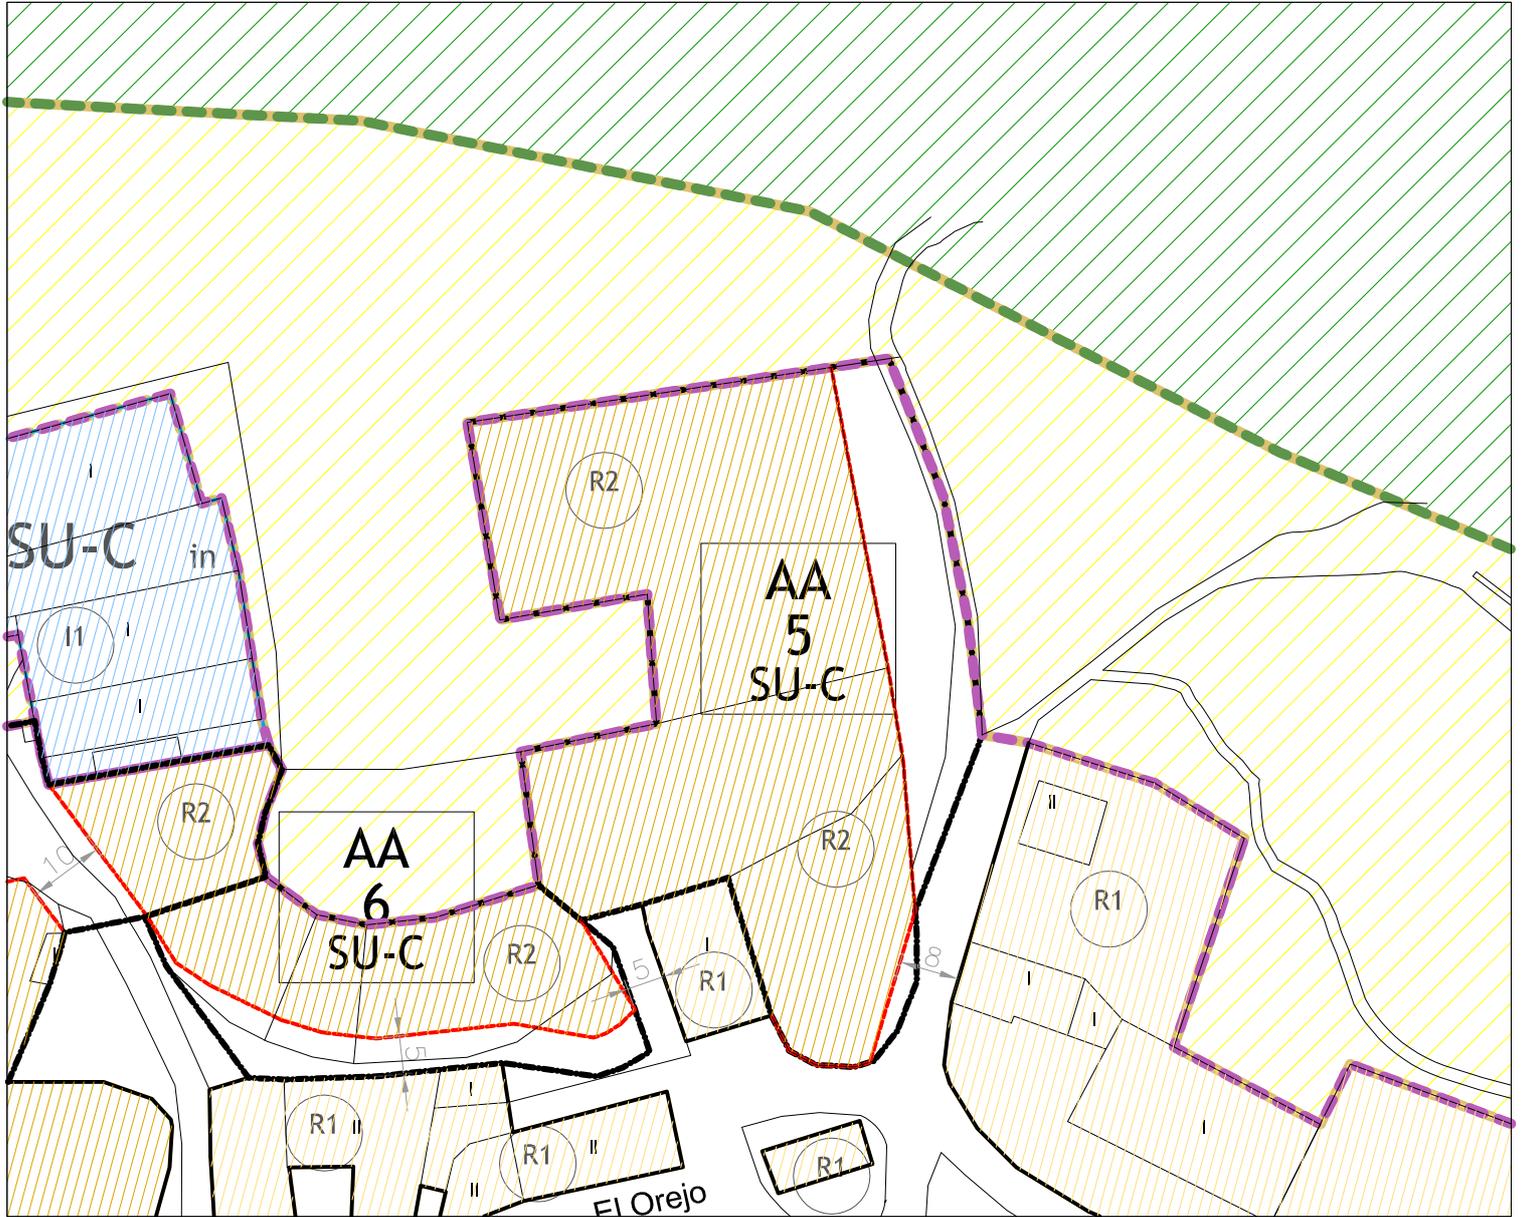

ORDENACIÓN GENERAL

E: 1/1.000

SUPERFICIE (M2)

4.071

EDIFICABILIDAD TOTAL

LA QUE RESULTE POR APLICACIÓN DE LA ORDENANZA

OBJETIVOS Y OBSERVACIONES

ACTUACIÓN AISLADA DE NORMALIZACIÓN Y URBANIZACIÓN

URBANIZACIÓN Y CESIÓN GRATUITA DE LOS TERRENOS DESTINADOS A VIALES, DE FORMA COLECTIVA.

LA URBANIZACIÓN DEBERÁ SER COMPLETADA DE FORMA CONJUNTA PARA TODAS LAS PARCELAS QUE INTEGRAN LA ACTUACIÓN MEDIANTE LA PRESENTACIÓN DE UN PROYECTO DE URBANIZACIÓN CONJUNTO QUE RESUELVAN LA URBANIZACIÓN COMPLETA DEL ÁREA, ADAPTANDO LA SECCIÓN DE CALLE A LAS DEFINIDAS EN EL CAPÍTULO I DEL TÍTULO IV DE LAS PRESENTES NUM.


LA URBANIZACIÓN DE LA CALLE INCLUIRÁ LA ENTUBACIÓN DEL ARROYO.

LA INICIATIVA PODRÁ SER PÚBLICA O PRIVADA, DE CONFORMIDAD CON EL ART. 8.2.1 DEL CAPÍTULO II DE LAS PRESENTES N.U.M.

FICHA DE ACTUACION AISLADA

CÓDIGO	AA-6	HOJA PLANO	PO-2.1
FIGURA DE PLANEAMIENTO	NNUM	INICIATIVA	PÚBLICA O PRIVADA SEGUN EL ART. 8.2.1
CLASE DE SUELO	URBANO CONSOLIDADO		

ORDENACIÓN DETALLADA

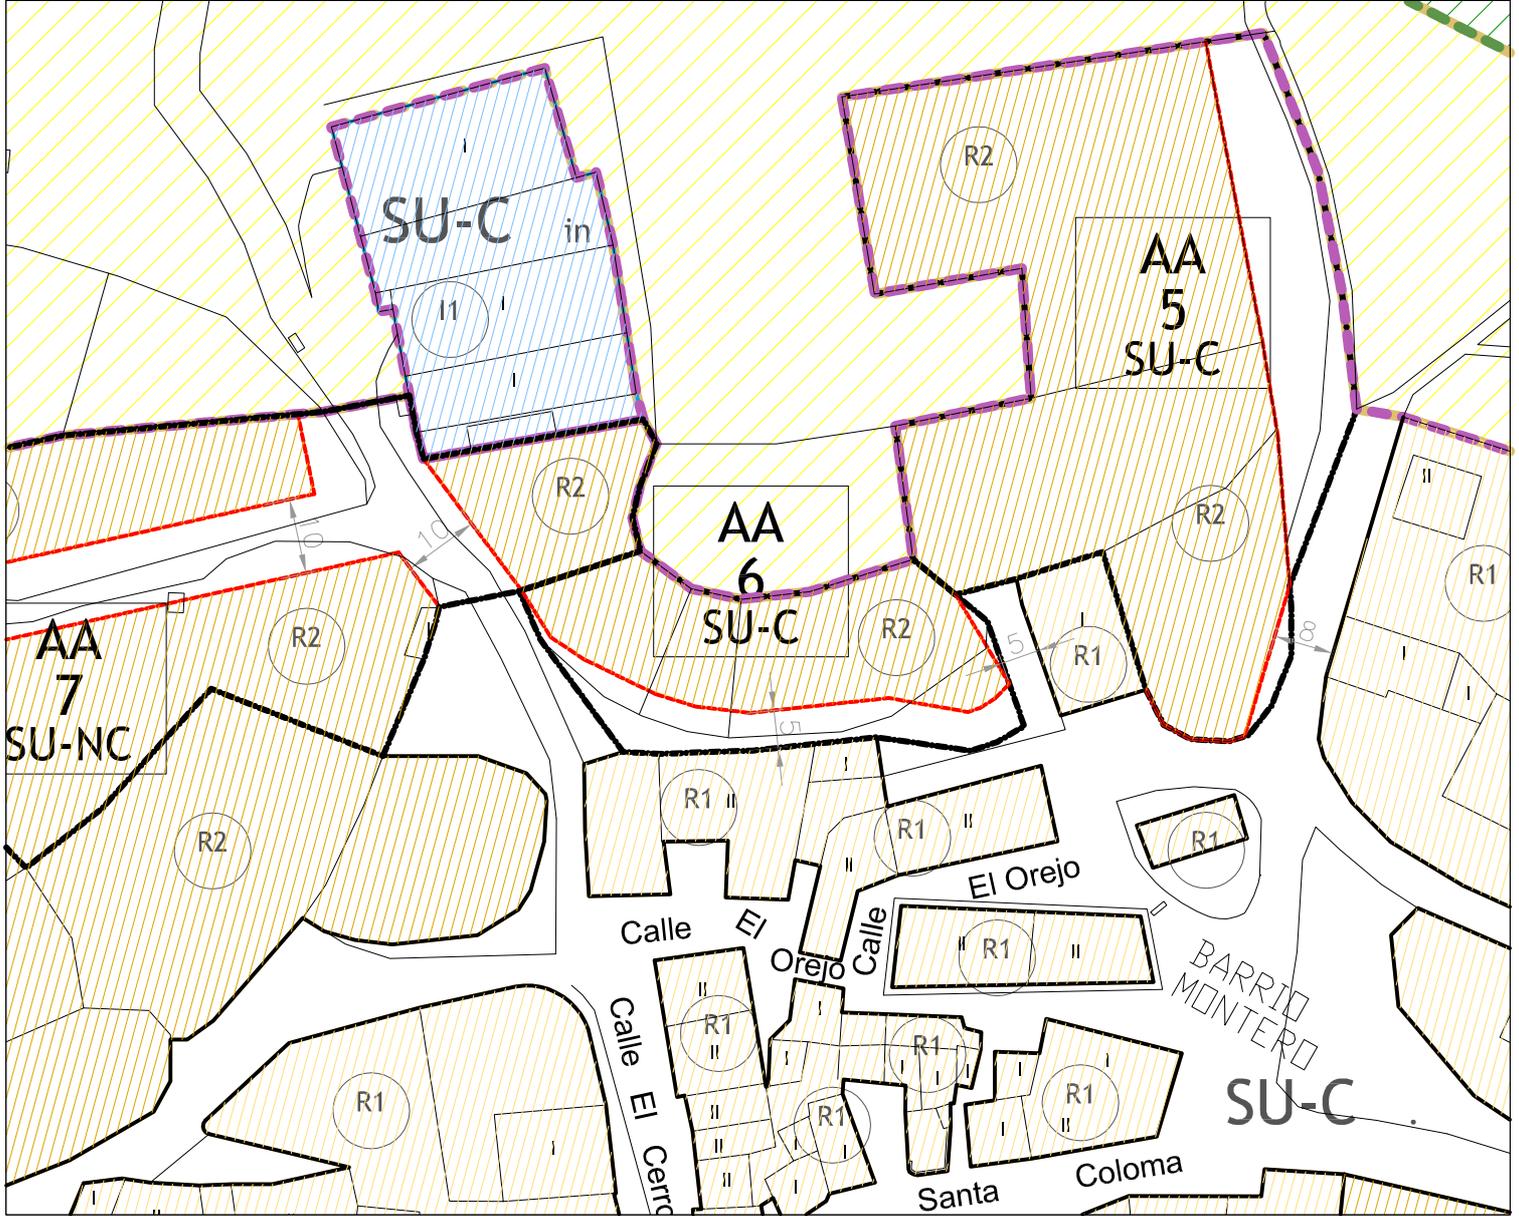

ORDENACIÓN GENERAL

E: 1/1.000

SUPERFICIE (M2) 1.273

EDIFICABILIDAD TOTAL LA QUE RESULTE POR APLICACIÓN DE LA ORDENANZA

OBJETIVOS Y OBSERVACIONES


ACTUACIÓN AISLADA DE NORMALIZACIÓN Y URBANIZACIÓN

URBANIZACIÓN Y CESIÓN GRATUITA DE LOS TERRENOS DESTINADOS A VIALES, DE FORMA COLECTIVA. LA URBANIZACIÓN DEBERÁ SER COMPLETADA DE FORMA CONJUNTA PARA TODAS LAS PARCELAS QUE INTEGRAN LA ACTUACIÓN MEDIANTE LA PRESENTACIÓN DE UN PROYECTO DE URBANIZACIÓN CONJUNTO QUE RESUELVAN LA URBANIZACIÓN COMPLETA DEL ÁREA, ADAPTANDO LA SECCIÓN DE CALLE A LAS DEFINIDAS EN EL CAPÍTULO I DEL TÍTULO IV DE LAS PRESENTES NUM. LA INICIATIVA PODRÁ SER PÚBLICA O PRIVADA, DE CONFORMIDAD CON EL ART. 8.2.1 DEL CAPÍTULO II DE LAS PRESENTES N.U.M.

FICHA DE ACTUACION AISLADA

CÓDIGO	AA-7	HOJA PLANO	PO-2.1
FIGURA DE PLANEAMIENTO	NNUM	INICIATIVA	PÚBLICA O PRIVADA SEGUN EL ART. 8.2.1
CLASE DE SUELO	URBANO CONSOLIDADO		

ORDENACIÓN DETALLADA

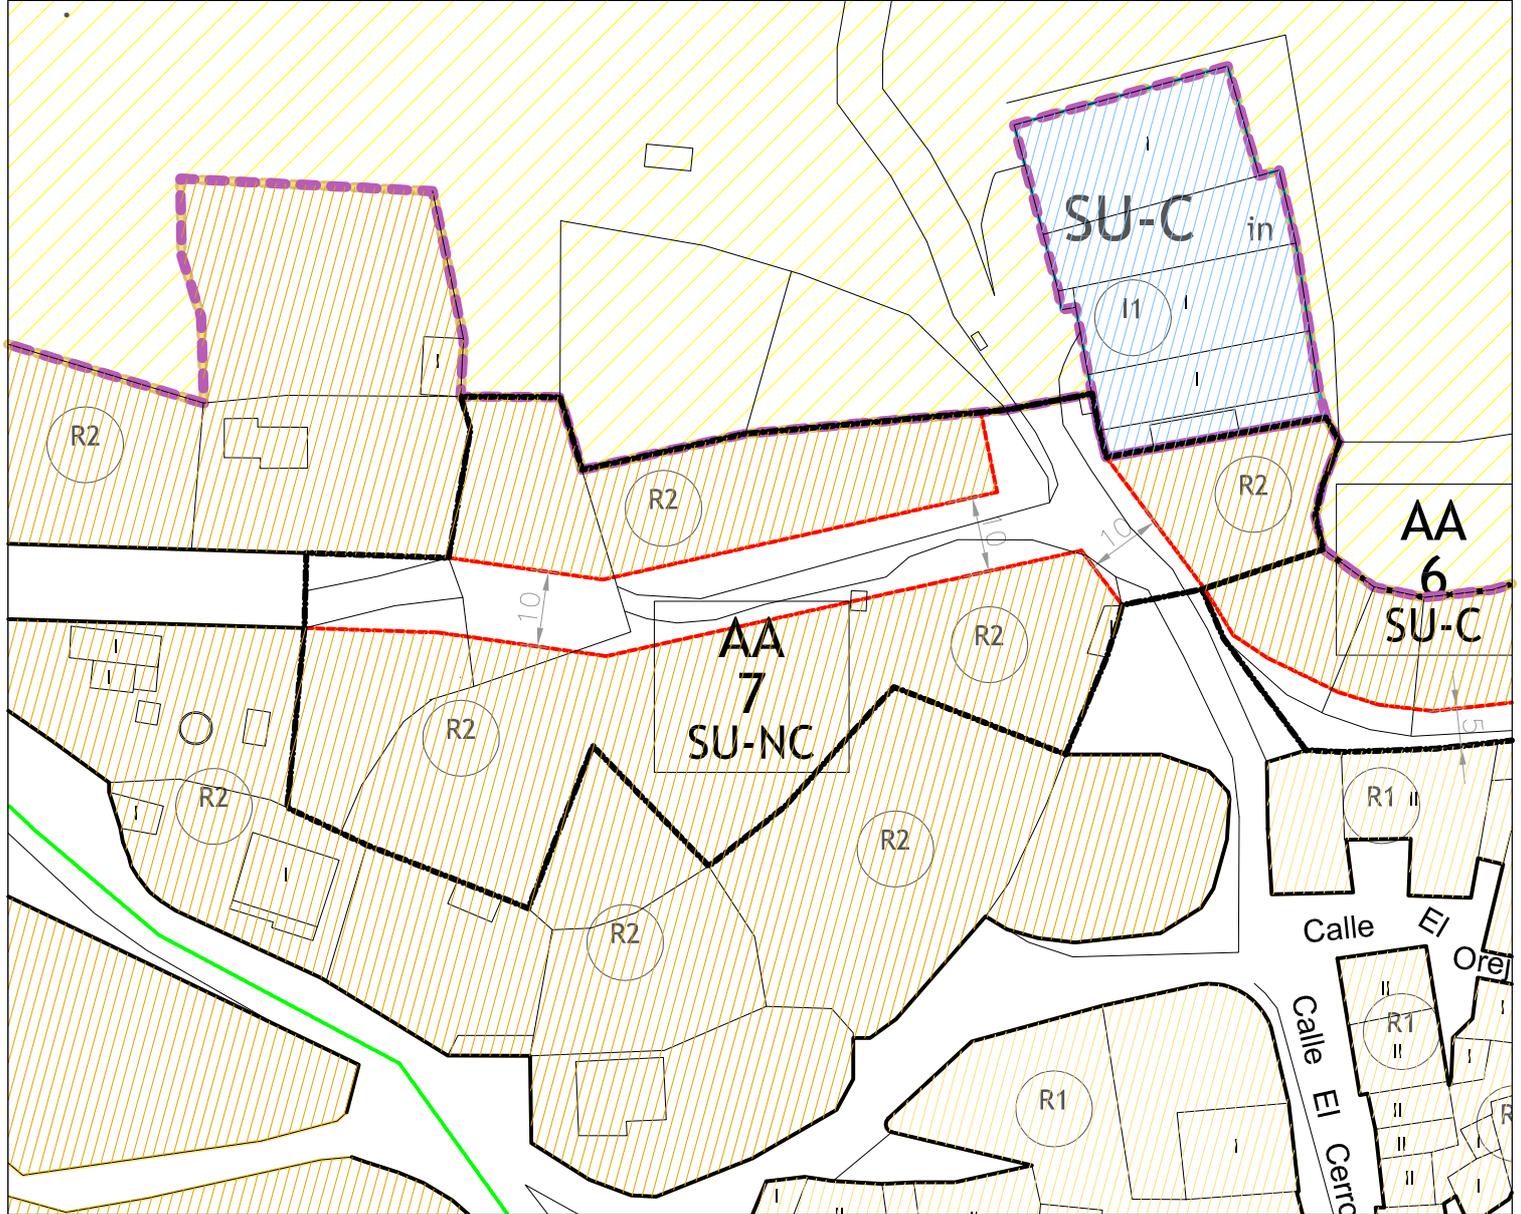

ORDENACIÓN GENERAL

E: 1/1.000

SUPERFICIE (M2) 5.429

EDIFICABILIDAD TOTAL LA QUE RESULTE POR APLICACIÓN DE LA ORDENANZA

OBJETIVOS Y OBSERVACIONES

ACTUACIÓN AISLADA DE NORMALIZACIÓN Y URBANIZACIÓN

URBANIZACIÓN Y CESIÓN GRATUITA DE LOS TERRENOS DESTINADOS A VIALES, DE FORMA COLECTIVA. LA URBANIZACIÓN DEBERÁ SER COMPLETADA DE FORMA CONJUNTA PARA TODAS LAS PARCELAS QUE INTEGRAN LA ACTUACIÓN MEDIANTE LA PRESENTACIÓN DE UN PROYECTO DE URBANIZACIÓN CONJUNTO QUE RESUELVAN LA URBANIZACIÓN COMPLETA DEL ÁREA, ADAPTANDO LA SECCIÓN DE CALLE A LAS DEFINIDAS EN EL CAPÍTULO I DEL TÍTULO IV DE LAS PRESENTES NUM. LA INICIATIVA PODRÁ SER PÚBLICA O PRIVADA, DE CONFORMIDAD CON EL ART. 8.2.1 DEL CAPÍTULO II DE LAS PRESENTES N.U.M.